ALGARVE LANDSCAPE ARCHITECTS
www.algarvelandscape.com
info@algarvelandscape.com

ÍNDICE DE PEÇAS DESENHADAS

Número do Desenho	Designação
01	Localização
02	Levantamento Topográfico
03	Levantamento do Arvoredo Existente
04	Plano Geral
05	Plano de Implantação Altimétrica
06	Plano de Implantação Planimétrica I
07	Plano de Implantação Planimétrica II
08	Plano de Implantação Planimétrica III
09	Plano de Alterações
10	Plano de Pavimentos, Revestimentos e Remates
11	Plano de Plantações
12	Plano de Rega
13	Plano de Drenagem
14	Plano de Mobiliário Urbano
15	Plano de Iluminação
16	Planta de Abastecimento Hidrico
17	Plano de Circulação Viária
18	Plano de Coordenação
19	Plano de Acessibilidade
20	Plano de Manutenção
21	Pormenores Construtivos I
22	Pormenores Construtivos II
23	Pormenores Construtivos III
24	Cortes
25	Lista de Layers

Requalificação de Espaço Público
Praça do Mar

Quarteira, Loulé
Novembro, 2023





ALA ALGARVE LANDSCAPE ARCHITECTS www.algarvelandscape.com info@algarvelandscape.com	Cliente | Client	Fase | Phase: Projeto de Execução	Data de Impressão | Plot Date: 16/11/2023	Folha n.º | Sheet n.º: 1
Projecto | Project: Requalificação de Espaço Público | Praça do Mar		Designação | Sheet Name: Localização		
Localização | Location: Quarteira, Loulé	Autor do Projecto | Project Author: João Rodrigues | APAP 1027	Desenhou | Drawn by: Hs, Gn, Rp	Data | Date: Novembro 2023	

Este desenho é propriedade dos seus autores e não pode ser reproduzido, divulgado ou copiado, no todo ou em parte, sem autorização. Reservados todos os direitos pela legislação em vigor, Decreto-Lei n.º 63/85

ALGARVE LANDSCAPE ARCHITECTS
www.algarvelandscape.com
info@algarvelandscape.com

Cliente | Client: Quarteira

Localização | Location: Quarteira, Loulé

Projecto | Project: Requalificação de Espaço Público | Praça do Mar

Fase | Phase: Projeto de Execução

Designação | Sheet Name: Levantamento Topográfico

Autor do Projecto | Project Author: João Rodrigues | APAP 1027

Desenhou | Drawn by: HS, Gn, Rp

Data de Impressão | Plot Date: 16/11/2023

Folha n.º | Sheet n.º: 2

Data | Date: Novembro 2023

Este desenho é propriedade dos seus autores e não pode ser reproduzido, divulgado ou copiado, no todo ou em parte, sem autorização. Reservados todos os direitos pela legislação em vigor. Decreto-Lei n.º 63/85

LEGENDA


- Laje de betão pré-fabricada
- Betuminoso
- Calçada ornamental
- Calçada grada
- Calçada miúda
- Caldeira árvore
- Deck
- Pavé pré-fabricado
- Lancil/perfil de contenção
- Sumidouro existente
- Caleira de drenagem
- Muro/murete
- Mobiliário urbano
- Elementos arquitetónicos
- Iluminação existente
- Vegetação existente
- Limite da Área de Intervenção

Nota: Adicionado grafismo adicional à responsabilidade da equipa projetista para melhor compreensão do levantamento topográfico.
Será entregue levantamento topográfico original como anexo.

Obra em Curso

0 4 6 8 m

02 A Levantamento Topográfico 1:150

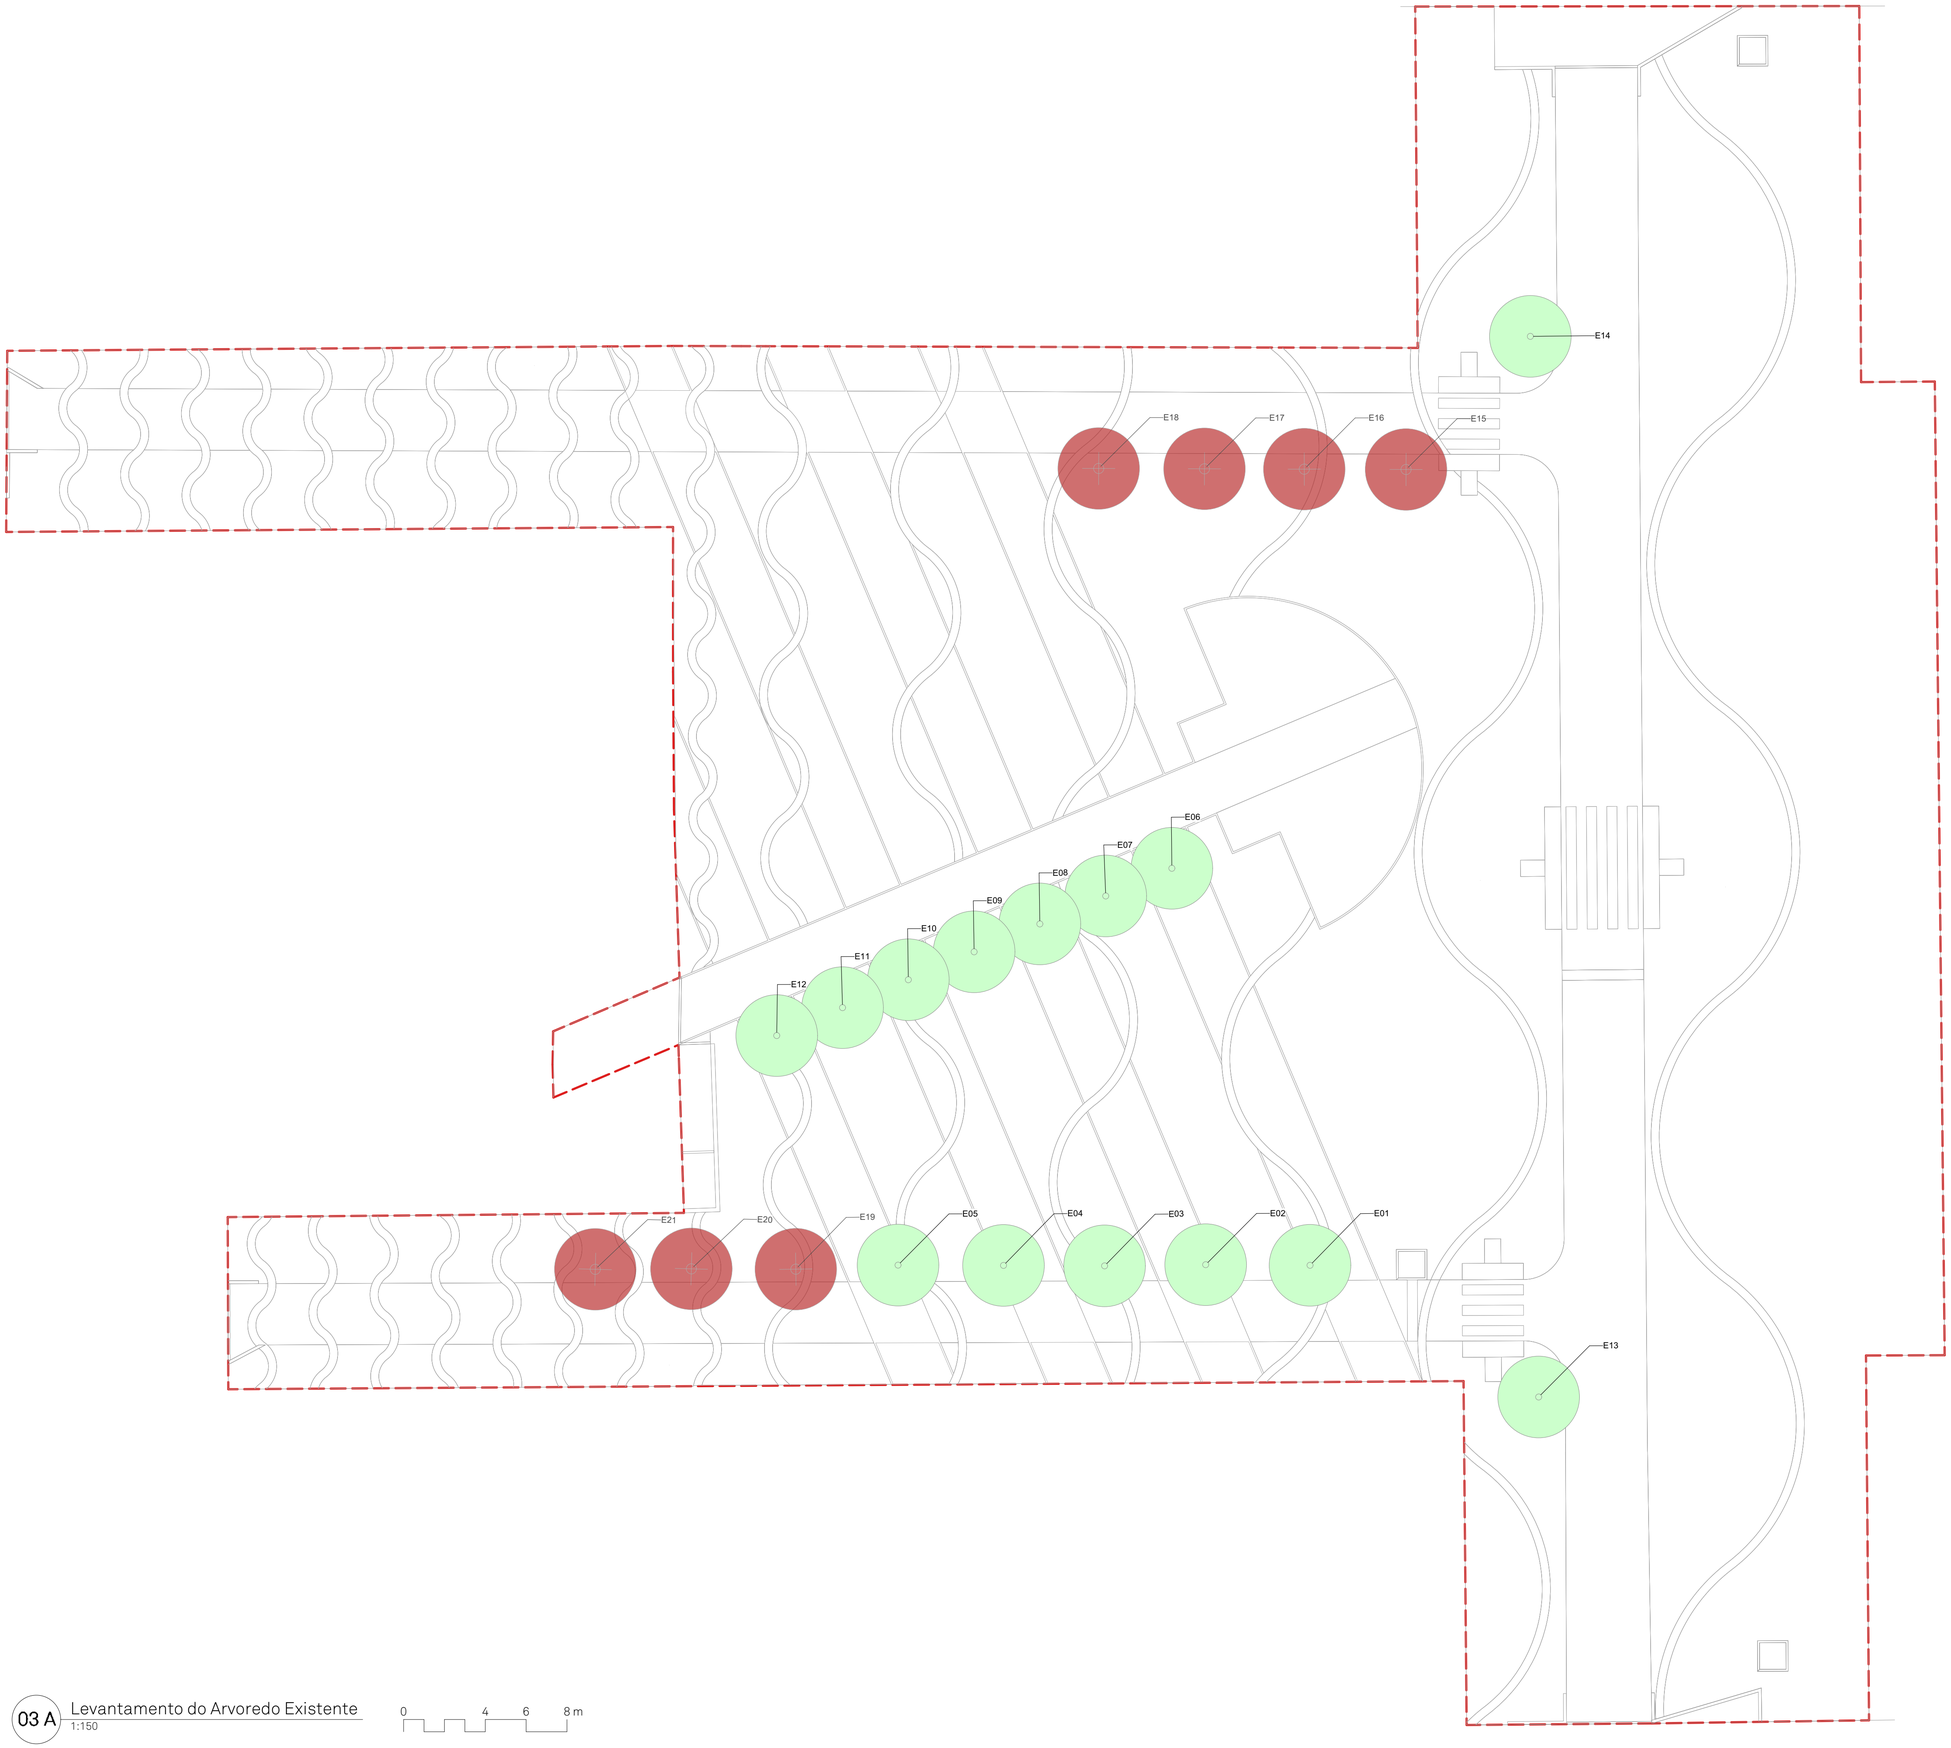

Avaliação do Arvoredo Existente

ID	Nome Científico	Nome Comum	Intervenção
E01	Phoenix Dactylifera	Tamareira	Manter
E02	Phoenix Dactylifera	Tamareira	Manter
E03	Phoenix Dactylifera	Tamareira	Manter
E04	Arecastrum Romanzoffianum	Falso coqueiro	Manter
E05	Arecastrum Romanzoffianum	Falso coqueiro	Manter
E06	Washingtonia Filifera	Palmeira-de-saia	Manter
E07	Washingtonia Filifera	Palmeira-de-saia	Manter
E08	Washingtonia Filifera	Palmeira-de-saia	Manter
E09	Washingtonia Filifera	Palmeira-de-saia	Manter
E10	Washingtonia Filifera	Palmeira-de-saia	Manter
E11	Washingtonia Filifera	Palmeira-de-saia	Manter
E12	Washingtonia Filifera	Palmeira-de-saia	Manter
E13	Washingtonia Filifera	Palmeira-de-saia	Manter
E14	Washingtonia Filifera	Palmeira-de-saia	Manter
E15	Arecastrum romanzoffianum	Falso Coqueiro	Remover
E16	Arecastrum romanzoffianum	Falso Coqueiro	Remover
E17	Arecastrum romanzoffianum	Falso Coqueiro	Remover
E18	Arecastrum romanzoffianum	Falso Coqueiro	Remover
E19	Grevillea robusta	Carvalho Australiano	Remover
E20	Grevillea robusta	Carvalho Australiano	Remover
E21	Grevillea robusta	Carvalho Australiano	Remover

03 A Levantamento do Arvoredo Existente
1:150

0 4 6 8 m

ALGARVE LANDSCAPE ARCHITECTS info@algarvelandscape.com www.algarvelandscape.com

Projecto | Project: Requalificação de Espaço Público | Praça do Mar
Localização | Location: Quarteira, Loulé
Cliente | Client
Autor do Projecto | Project Author: João Rodrigues | APAP 1027
Fase | Phase: Projeto de Execução
Designação | Sheet Name: Levantamento do Arvoredo Existente
Desenhou | Drawn by: Hs, Gn, Rp
Data de Impressão | Plot Date: 16/11/2023
Data | Date: Novembro 2023
Folha nº | Sheet n.º: 3

Este desenho é propriedade dos seus autores e não pode ser reproduzido, divulgado ou copiado, no todo ou em parte, sem autorização. Reservados todos os direitos pela legislação em vigor. Decreto-Lei n.º 63/85

LEGENDA

1 - Pérgola com espreguiçadeiras
2 - Pérgola com mesas de merenda
3 - Pérgola com mesas de jogos
4 - Pérgola com mesas de jogos acessíveis
5 - Pérgola com mesas giratórias

- Pavimento pré-fabricado poroso (Branco, Cinza e Preto)
- Pavimento pré-fabricado de textura britada homogénea, cor Coral
- Pavimento pré-fabricado de textura britada homogénea, cor Amêndoa
- Cubo Sienito 10x10x10
- Pavimento Tátil
- Pilaretes
- Iluminação proposta
- Pérgola proposta
- Bancos Propostos
- Papeleira
- Bebedouro
- Vegetação Existente
- Vegetação Proposta

-Limite da Área de Intervenção

04 A Plano Geral
1:150

0 4 6 8 m

A.ALGARVE LANDSCAPE ARCHITECTS info@algarvelandscape.com www.algarvelandscape.com

Projecto | Project: Requalificação de Espaço Público | Praça do Mar
Localização | Location: Quarteira, Loulé
Cliente | Client:
Fase | Phase: Projeto de Execução
Designação | Sheet Name: Plano Geral
Autor do Projecto | Project Author: João Rodrigues | APAP 1027
Desenhou | Drawn by: Hs, Gn, Rp
Data de impressão | Print Date: 16/11/2023
Folha nº | Sheet nº: 4
Data | Date: Novembro 2023

Este desenho é propriedade da sua autoria e não pode ser reproduzido, divulgado ou cedido, no todo ou em parte, sem autorização. Reservados todos os direitos pela legislação em vigor. Decreto-Lei n.º 63/85.

Coordenadas e cotas referidas à RGN (Rede Geodésica Nacional)
Sistema Hayford-Gauss
Datum ETRS89 PT-TM06
Cotas ao NM (Nível Médio), Marégrafo da Cascais

Nota: Os volumes de terra apresentados refletem a modelação à cota final dos pavimentos, incluindo os volumes necessários à abertura de caixas para os mesmos.

ALTIMETRIA EXISTENTE

- Curva de Nível (Equidistância | 0,20m)
- 32,2 △ Ponto Cotado

ALTIMETRIA PROPOSTA

- Curva de Nível (Equidistância | 0,20m)
- △ 81,75 Ponto Cotado
- Inclinação da Topografia Proposta
- Limite da Área de Intervenção

Cálculo de Aterro/Escavação	Volume Escavação	Volume Aterro	Balanço Final
Área de Intervenção	196.56 m3	134.91 m3	-61.66 m3

ATERRO / ESCAVAÇÃO

- Área de Aterro
- Área de Escavação


05 B Planta de Aterro / Escavação
1:500
0 4 6 8 m

05 A Implantação Altimétrica
1:150
0 4 6 8 m

05 C Perfis de Aterro e Escavação
1:150

Perfil Terreno Existente
Perfil Altimétrico Proposto

| | | |

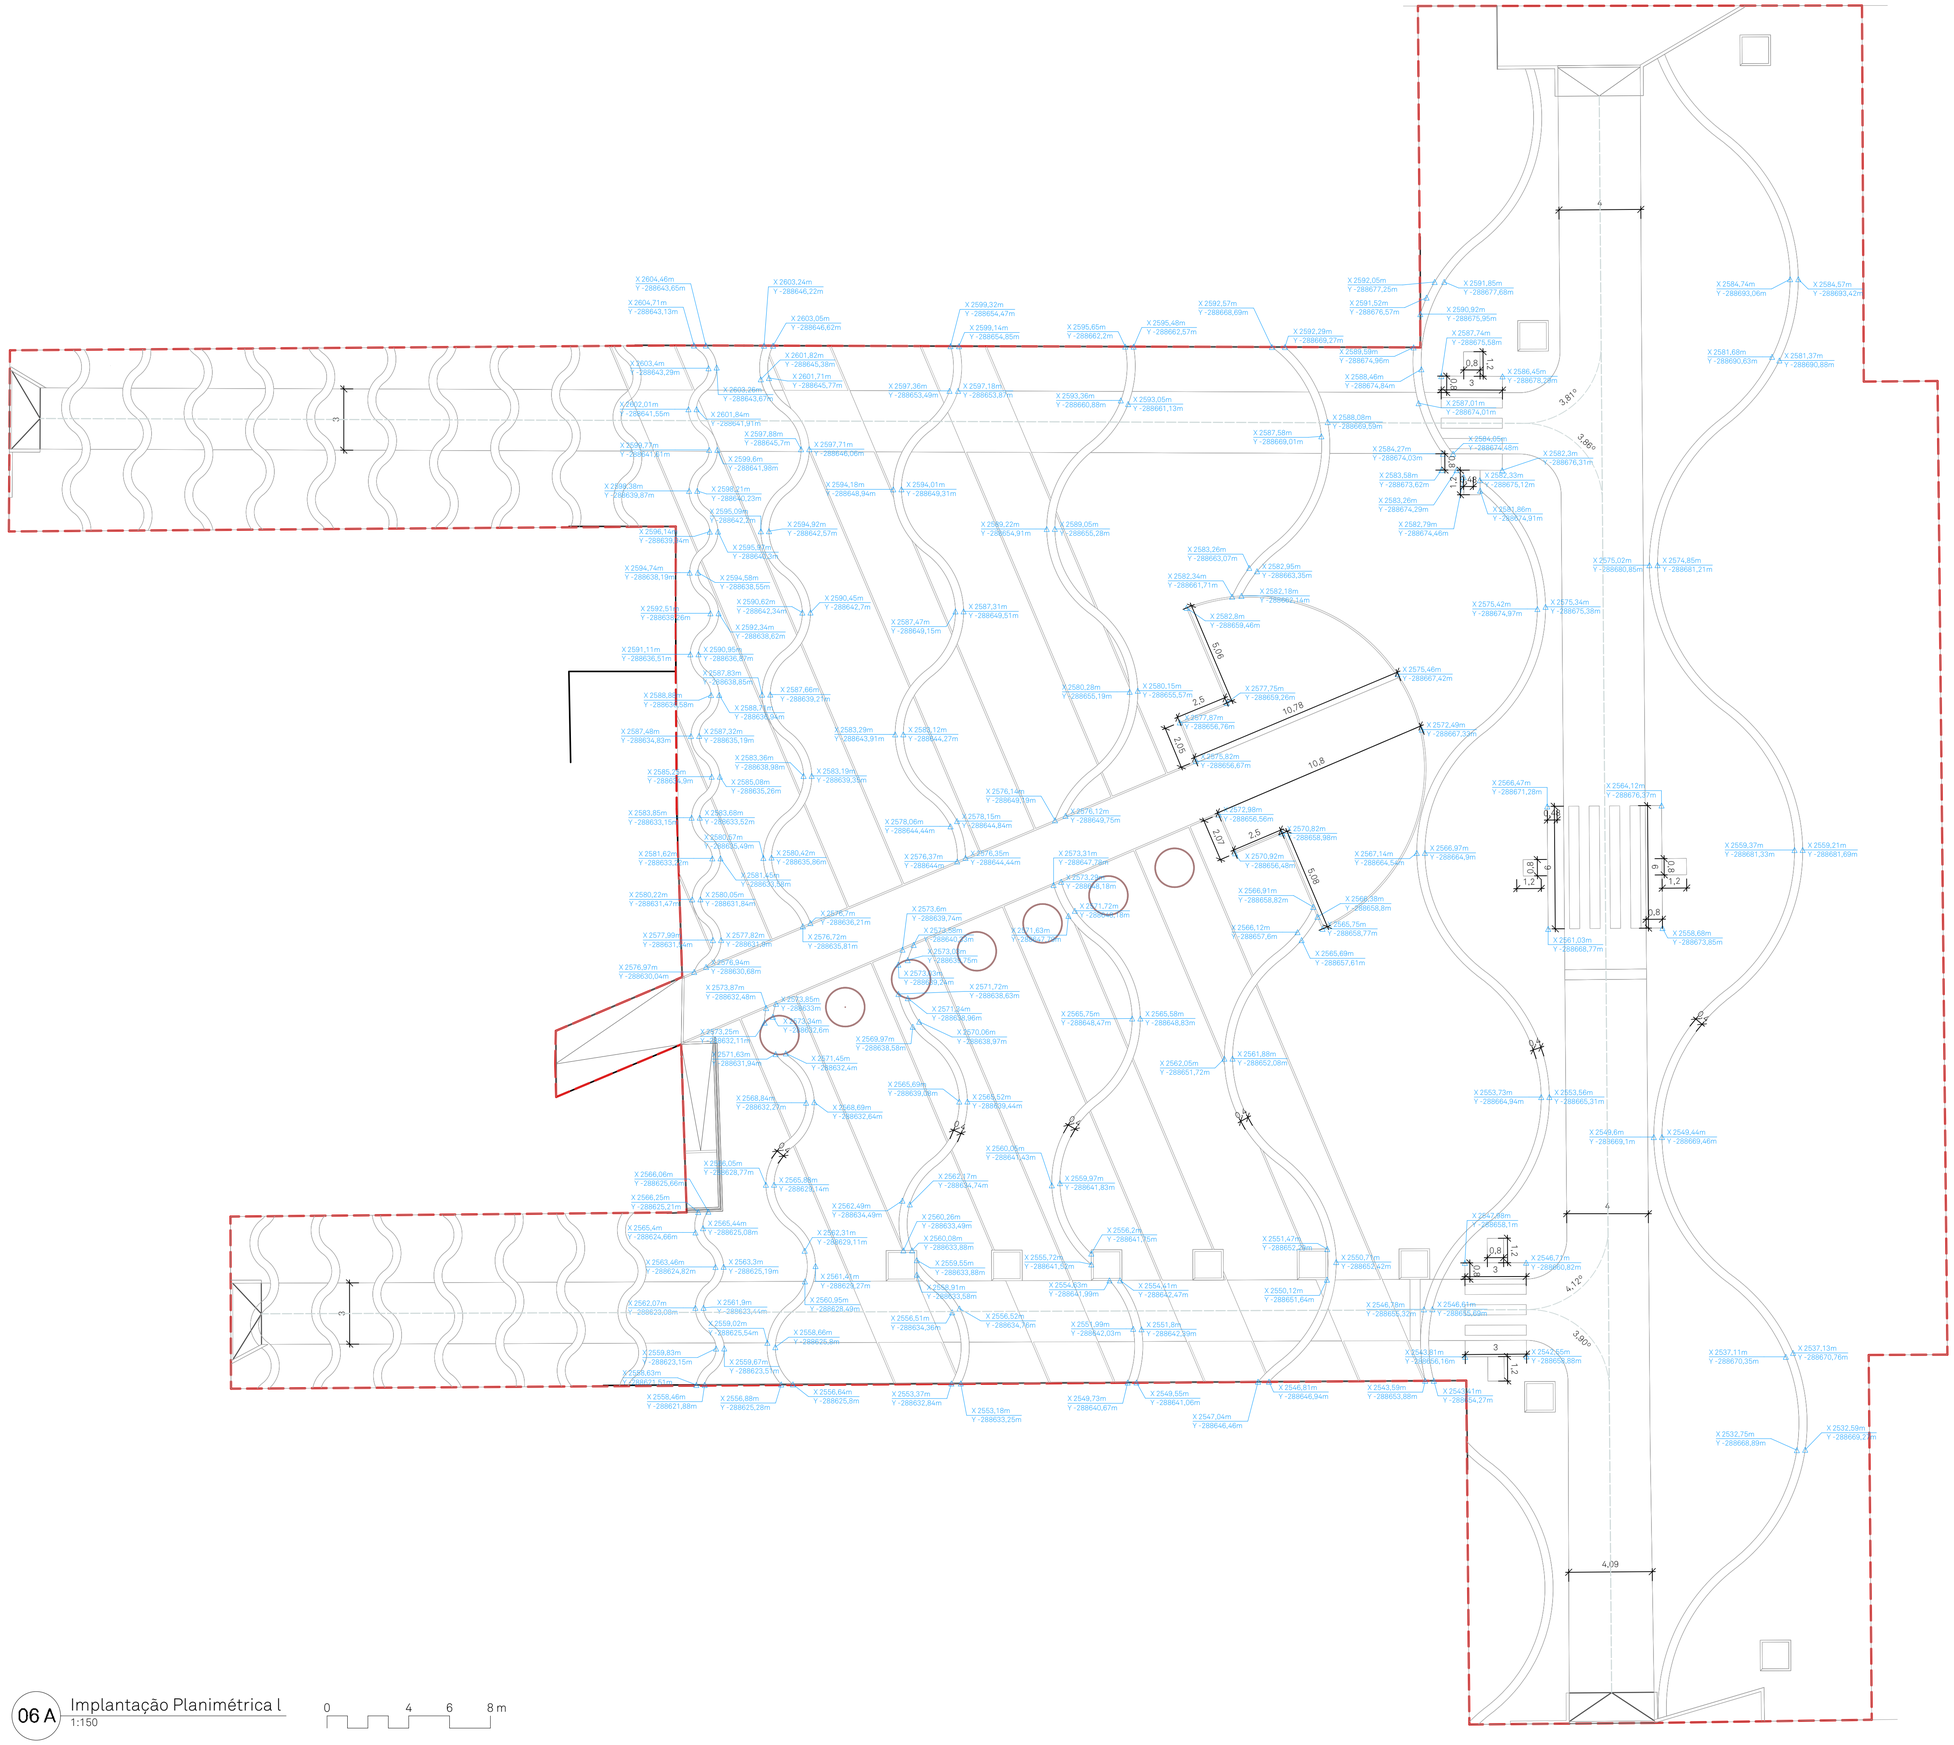

LEGENDA

X- / Y- - Implantação Planimétrica

1,5 - Cota planimétrica

- Limite da Área de Intervenção

Coordenadas e cotas referidas à RGN (Rede Geodésica Nacional)
Sistema Hayford-Gauss
Datum ETRS89 PT-TM06
Cotas ao NM (Nível Médio), Marégrafo da Cascais


06 A Implantação Planimétrica I
1:150

0 4 6 8 m

ALGARVE LANDSCAPE ARCHITECTS info@algarvelandscape.com www.algarvelandscape.com

Projecto | Project: Requalificação de Espaço Público | Praça do Mar
Localização | Location: Quarteira, Loulé
Cliente | Client:
Quarteira
Autor do Projecto | Project Author: João Rodrigues | APAP 1027
Designação | Sheet Name: Plano de Implantação Planimétrica I
Fase | Phase: Projeto de Execução
Desenhou | Drawn by: Hs, Gn, Rp
Data de impressão | Plot Date: 16/11/2023
Folha n.º | Sheet n.º: 6
Data | Date: Novembro 2023

Este desenho é propriedade dos seus autores e não pode ser reproduzido, divulgado ou copiado, no todo ou em parte, sem autorização. Reservados todos os direitos pela legislação em vigor, Decreto-Lei n.º 63/85

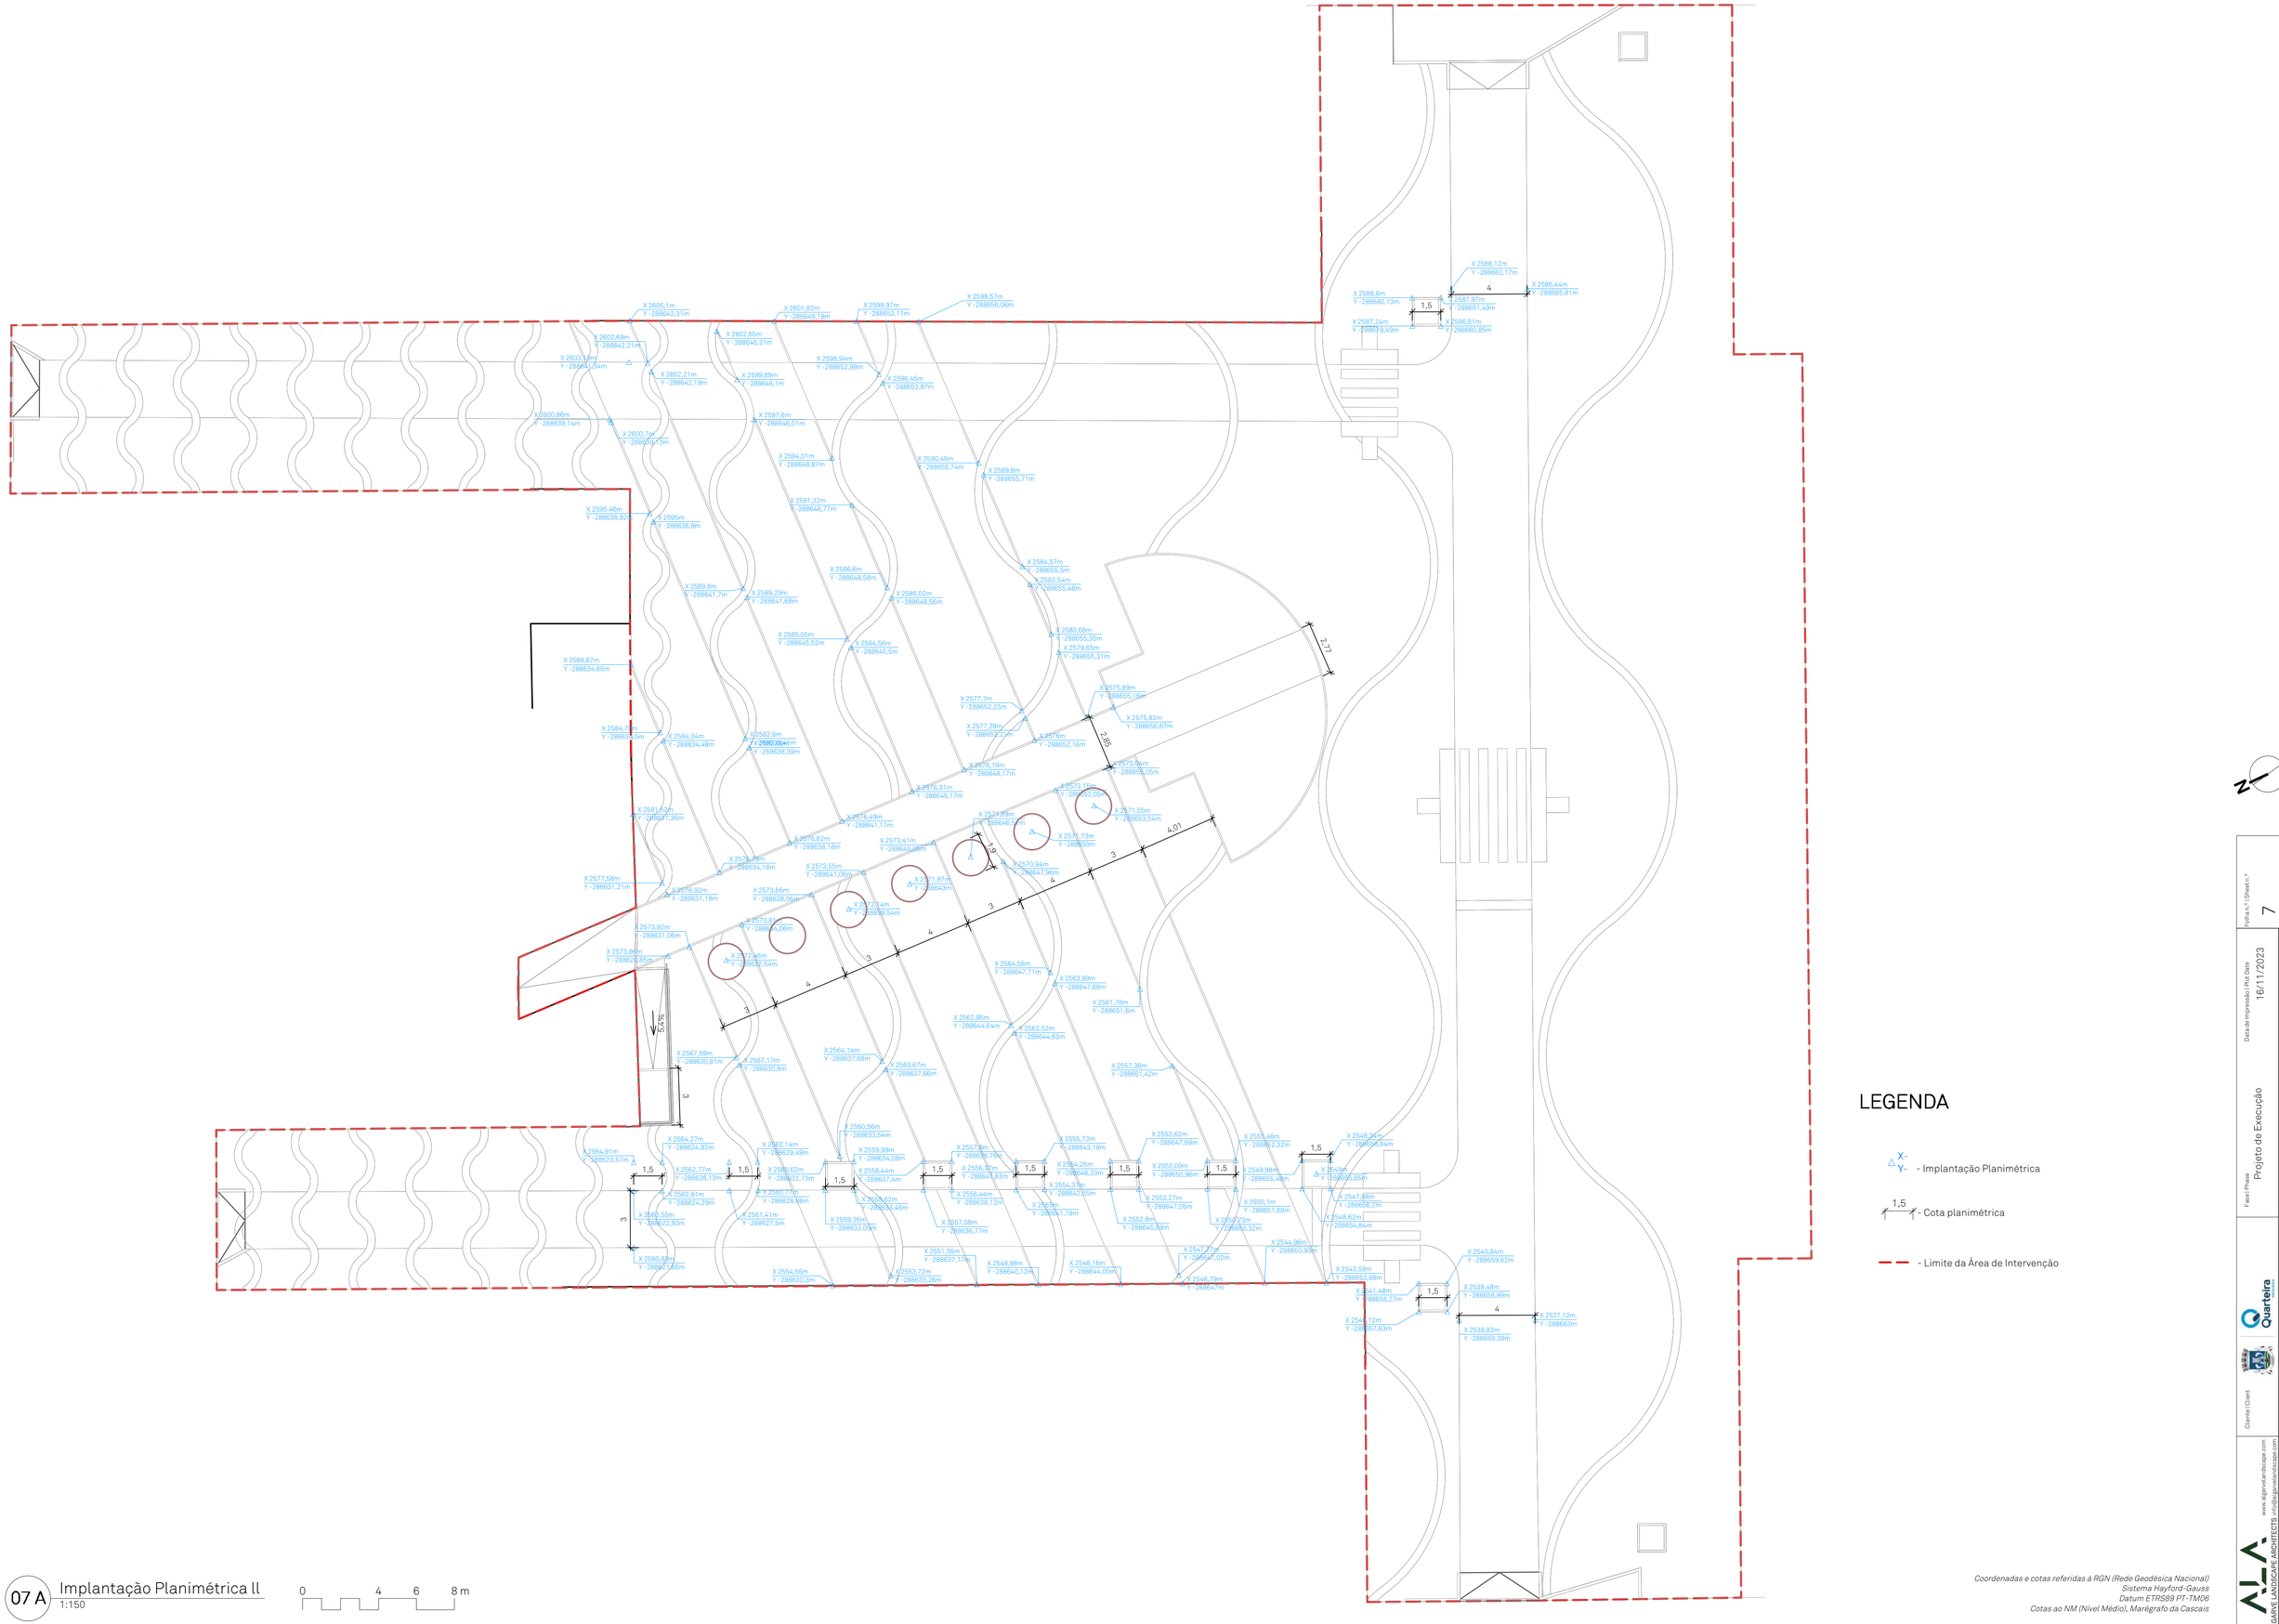

07 A Implantação Planimétrica II
1:150

0 4 6 8 m

Coordenadas e cotas referidas à RGN (Rede Geodésica Nacional)
Sistema Hayford-Gauss
Datum ETRS89 PT-TM06
Cotas ao NM (Nível Médio), Marégrafo da Cascais

ALGARVE LANDSCAPE ARCHITECTS info@algarvelandscape.com www.algarvelandscape.com

Projecto | Project Requalificação de Espaço Público | Praça do Mar
Localização | Location Quarteira, Loulé

Cliente | Client

Fase | Phase Projeto de Execução
Data de impressão | Plot Date 16/11/2023
Designação | Sheet Name Plano de Implantação Planimétrica II
Desenhou | Drawn by Hs, Gn, Rp
Autor do Projecto | Project Author João Rodrigues | APAP 1027

Folha n.º | Sheet n.º 7
Data | Date Novembro 2023

Este desenho é propriedade dos seus autores e não pode ser reproduzido, divulgado ou copiado, no todo ou em parte, sem autorização. Reservados todos os direitos pela legislação em vigor. Decreto-Lei n.º 63/85

LEGENDA

- X- / Y- - Implantação Planimétrica
- 1,5 - Cota planimétrica
- Limite da Área de Intervenção

Coordenadas e cotas referidas à RGN (Rede Geodésica Nacional)
Sistema Hayford-Gauss
Datum ETRS89 PT-TM06
Cotas ao NM (Nível Médio), Marégrafo da Cascais

08 A Implantação Planimétrica III
1:150

0 4 6 8 m

ALGARVE LANDSCAPE ARCHITECTS info@algarvelandscape.com www.algarvelandscape.com

Projecto | Project Requalificação de Espaço Público | Praça do Mar
Localização | Location Quarteira, Loulé
Cliente | Client Quarteira
Fase | Phase Projeto de Execução
Data de impressão | Plot Date 16/11/2023
Folha nº | Sheet nº 8
Data | Date Novembro 2023
Designação | Sheet Name Plano de Implantação Planimétrica III
Desenhou | Drawn by Hs, Gn, Rp
Autor do Projecto | Project Author João Rodrigues | APAP 1027

Este desenho é propriedade dos seus autores e não pode ser reproduzido, divulgado ou copiado, no todo ou em parte, sem autorização. Reservados todos os direitos pela legislação em vigor. Decreto-Lei n.º 63/85

LEGENDA

- Elementos a manter
- Elementos propostos
- Elementos a remover
- Elementos a demolir
- Medidas cautelares de proteção

Limite da Área de Intervenção

09 A Plano de Alterações
1:150

0 4 6 8 m

ALGARVE LANDSCAPE ARCHITECTS
www.algarvelandscape.com | info@algarvelandscape.com
Projecto | Project: Requalificação de Espaço Público | Praça do Mar
Localização | Location: Quarteira, Loulé
Cliente | Client
Autor do Projecto | Project Author: João Rodrigues | APAP 1027
Designação | Sheet Name: Plano de Alterações
Desenhou | Drawn by: Hs, Gn, Rp
Fase | Phase: Projeto de Execução
Data de Impressão | Plot Date: 16/11/2023
Folha nº | Sheet nº: 9
Data | Date: Novembro 2023

Este desenho é propriedade dos seus autores e não pode ser reproduzido, divulgado ou copiado, no todo ou em parte, sem autorização. Reservados todos os direitos pela legislação em vigor. Decreto-Lei n.º 63/85

Perfis e Contenção | Mapa de Quantidades

Representação	Material	Dimensão (m)	Modelo	Comprimento (m)
	Aço Patinável	3,00x0,10x0,004m	(n.d.)	42
	Betão (pré-fabricado)	1,00x0,20x0,08m	Lancil-Guia	446
	Betão (pré-fabricado)	1,00x0,20x0,10m	Lancil-Guia	85
	Betão (pré-fabricado)	1,00x0,25x0,15m	Lancil-Passeio	35

Pavimentos | Mapa de Quantidades

Designação	Cor	Dimensão (mm)	Junta (mm)	Área
Pavimento pré-fabricado de textura britada homogénea, cor Amêndoa | 0,30x0,20x0,08m	Amêndoa	300x200x80	7	62,63m2
Pavimento pré-fabricado de textura britada homogénea, cor Amêndoa | 0,60x0,40x0,045m	Amêndoa	600x400x45	7	383,23m2
Pavimento pré-fabricado de textura britada homogénea, cor Branco | 0,30x0,20x0,08m	Branco	300x200x80	7	24,37m2
Pavimento pré-fabricado de textura britada homogénea, cor Coral | 0,60x0,40x0,045m	Coral	600x400x45	7	226,82m2
Pavimento pré-fabricado poroso (Branco/Cinza/Preto) 0.2x0.1x0.1m	Branco, Cinza, Preto	200x100x100	5	279,8m2
Pavimento pré-fabricado poroso (Branco/Cinza/Preto) 0.2x0.1x0.08m	Branco, Cinza, Preto	200x100x80	5	2577,99m2
Pavimento pré-fabricado Tátil Alerta , cor Vermelho	Vermelho	400x400x60	3	19,17m2
Pavimento pré-fabricado Tátil Direcional, cor Vermelho	Vermelho	400x400x60	3	5,76m2
				3579,77m2

Pavimentos e Revestimentos | Global

	Cubo Sienito | 0,10x0,10x0,10	1 231,94mL	238,64m2
	Pavimento pré-fabricado de textura britada homogénea, cor Amêndoa | 0,30x0,20x0,08m	95,44mL	62,63m2
	Pavimento pré-fabricado de textura britada homogénea, cor Amêndoa | 0,60x0,40x0,045m	511,19mL	383,23m2
	Pavimento pré-fabricado de textura britada homogénea, cor Branco | 0,30x0,20x0,08m	109,62mL	24,37m2
	Pavimento pré-fabricado de textura britada homogénea, cor Coral | 0,60x0,40x0,045m	178,74mL	226,82m2
	Pavimento pré-fabricado poroso (Branco/Cinza/Preto) 0.2x0.1x0.1m	715,26mL	623,77m2
	Pavimento pré-fabricado poroso (Branco/Cinza/Preto) 0.2x0.1x0.08m	2 002,72mL	2577,99m2
	Pavimento pré-fabricado Tátil Alerta , cor Vermelho	57,55mL	19,17m2
	Pavimento pré-fabricado Tátil Direcional, cor Vermelho	24,00mL	5,76m2
	Solo	135,57mL	56,66m2
Total		5962,92mL	4219,04m2

21 A
21 B
21 C
21 D
21 E

21 D - Localização da pormenorização construtiva

-Limite da Área de Intervenção

- Pavimento pré-fabricado de textura britada homogénea, cor Amêndoa

- Pavimento pré-fabricado de textura britada homogénea, cor Coral

- Pavimento pré-fabricado poroso (Branco, Cinza e Preto)

- Cubo Sienito

Vide folha 21 para pormenorização construtiva

10 A Plano de Pavimentos e Revestimentos
1:150

0 4 6 8 m

10 B Estereotomia Pavimento Poroso
1:20

A -> D B

ALGARVE LANDSCAPE ARCHITECTS info@algarvelandscape.com www.algarvelandscape.com

Projecto | Project Requalificação de Espaço Público | Praça do Mar
Localização | Location Quarteira, Loulé
Clients | Client
Fase | Phase Projeto de Execução
Data de impressão | Plot Date 16/11/2023
Desenhou | Drawn by Hs, Gn, Rp
Designação | Sheet Name Plano de Pavimentos, Revestimentos e Remates
Autor do Projecto | Project Author João Rodrigues | APAP 1027
Data | Date Novembro 2023
Folha n.º | Sheet n.º 10

Este desenho é propriedade dos seus autores e não pode ser reproduzido, divulgado ou copiado, no todo ou em parte, sem autorização. Reservados todos os direitos pela legislação em vigor. Decreto-Lei n.º 63/85

Lista de Árvores

Abr.	Qtd.	Nome Científico	Nome Comum	Dimensão
Wf	1	*Washingtonia filifera*	Palmeira de Leque	h: 4-5m
Total	1	1		

WF 1 Persistente h: 4-5m

-Limite da Área de Intervenção

11 A Plano de Plantações
1:150

0 4 6 8 m

N

ALGARVE LANDSCAPE ARCHITECTS info@algarvelandscape.com www.algarvelandscape.com

Projecto | Project Requalificação de Espaço Público | Praça do Mar

Localização | Location Quarteira, Loulé

Cliente | Client

Autor do Projecto | Project Author João Rodrigues | APAP 1027

Designação | Sheet Name Plano de Plantações

Desenhou | Drawn by Hs, Gn, Rp

Fase | Phase Projeto de Execução

Data de impressão | Plot Date 16/11/2023

Folha n.º | Sheet n.º 11

Data | Date Novembro 2023

Este desenho é propriedade dos seus autores e não pode ser reproduzido, divulgado ou copiado, no todo ou em parte, sem autorização. Reservados todos os direitos pela legislação em vigor. Decreto - Lei n.º 63/85

DIMENSIONAMENTO HIDRAÚLICO

Designação Sector	Dim. Conduta (Pol)	Modelo	Ocupação	Pressão (bar)	Caudal Calc (m3/h)	Perca de Carga (bar)
A 01	1	1"	Árvores e Arbustos	5,14	0,27	0,00
TOTAL				5,14	0,27	0,00

ESTIMATIVA CONSUMO REGA ANUAL

Mês	*Water Budget*	Caudal Consumido (m3/mês;4 semanas/mês)
Janeiro	10%	0,08
Fevereiro	25%	0,20
Março	50%	0,40
Abril	50%	0,40
Maio	75%	0,61
Junho	90%	0,73
Julho	100%	0,81
Agosto	100%	0,81
Setembro	90%	0,73
Outubro	70%	0,57
Novembro	50%	0,40
Dezembro	25%	0,20
TOTAL		5,95

CONDUTAS


Diâmetro Nominal (Polegadas)	Comprimento Total (ml)
1	190,36
Total	190,36

ESTIMATIVA CONS. REGA MENSAL | Mês + desfavorável

Designação Sector	Ocupação	Caudal Calc (m3/h)	Tempo Rega (minutos/semana)	Caudal Consumido (m3/mês;4 semanas/mês)
A 01	Árvores e Arbustos	0,27	45	0,81
TOTAL		0,27	---	0,81


TUBO GOTA-A-GOTA

Fabricante	Modelo	Espaçamento (m)	Débt. Got. (L/h)	Comprimento (ml)
---	---	0,33	2,00	91,86
TOTAL				91,86

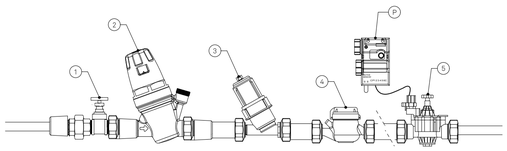

1. Válvula de Seccionamento em PVC de dimensão da conduta a montante do cabeçal
2. Válvula redutora de pressão inclinada pré-regulada, com manómetro 0–10 bar com cartucho e filtro extraíveis, tendo dimensão da conduta a montante
3. Filtro de discos de dimensão da conduta a montante (130 mesh) do tipo modular, ou equivalente
4. Contador de água por impulsos de dimensão da conduta a montante com turbina e contador em termoplástico
5. Eletroválvula de 1" com solenóide de 9V, ou equivalente
P. Programador elétrico sem fios de 1 ou 2 estações, ou equivalente

12 B Cabeçal de Rega
1:10

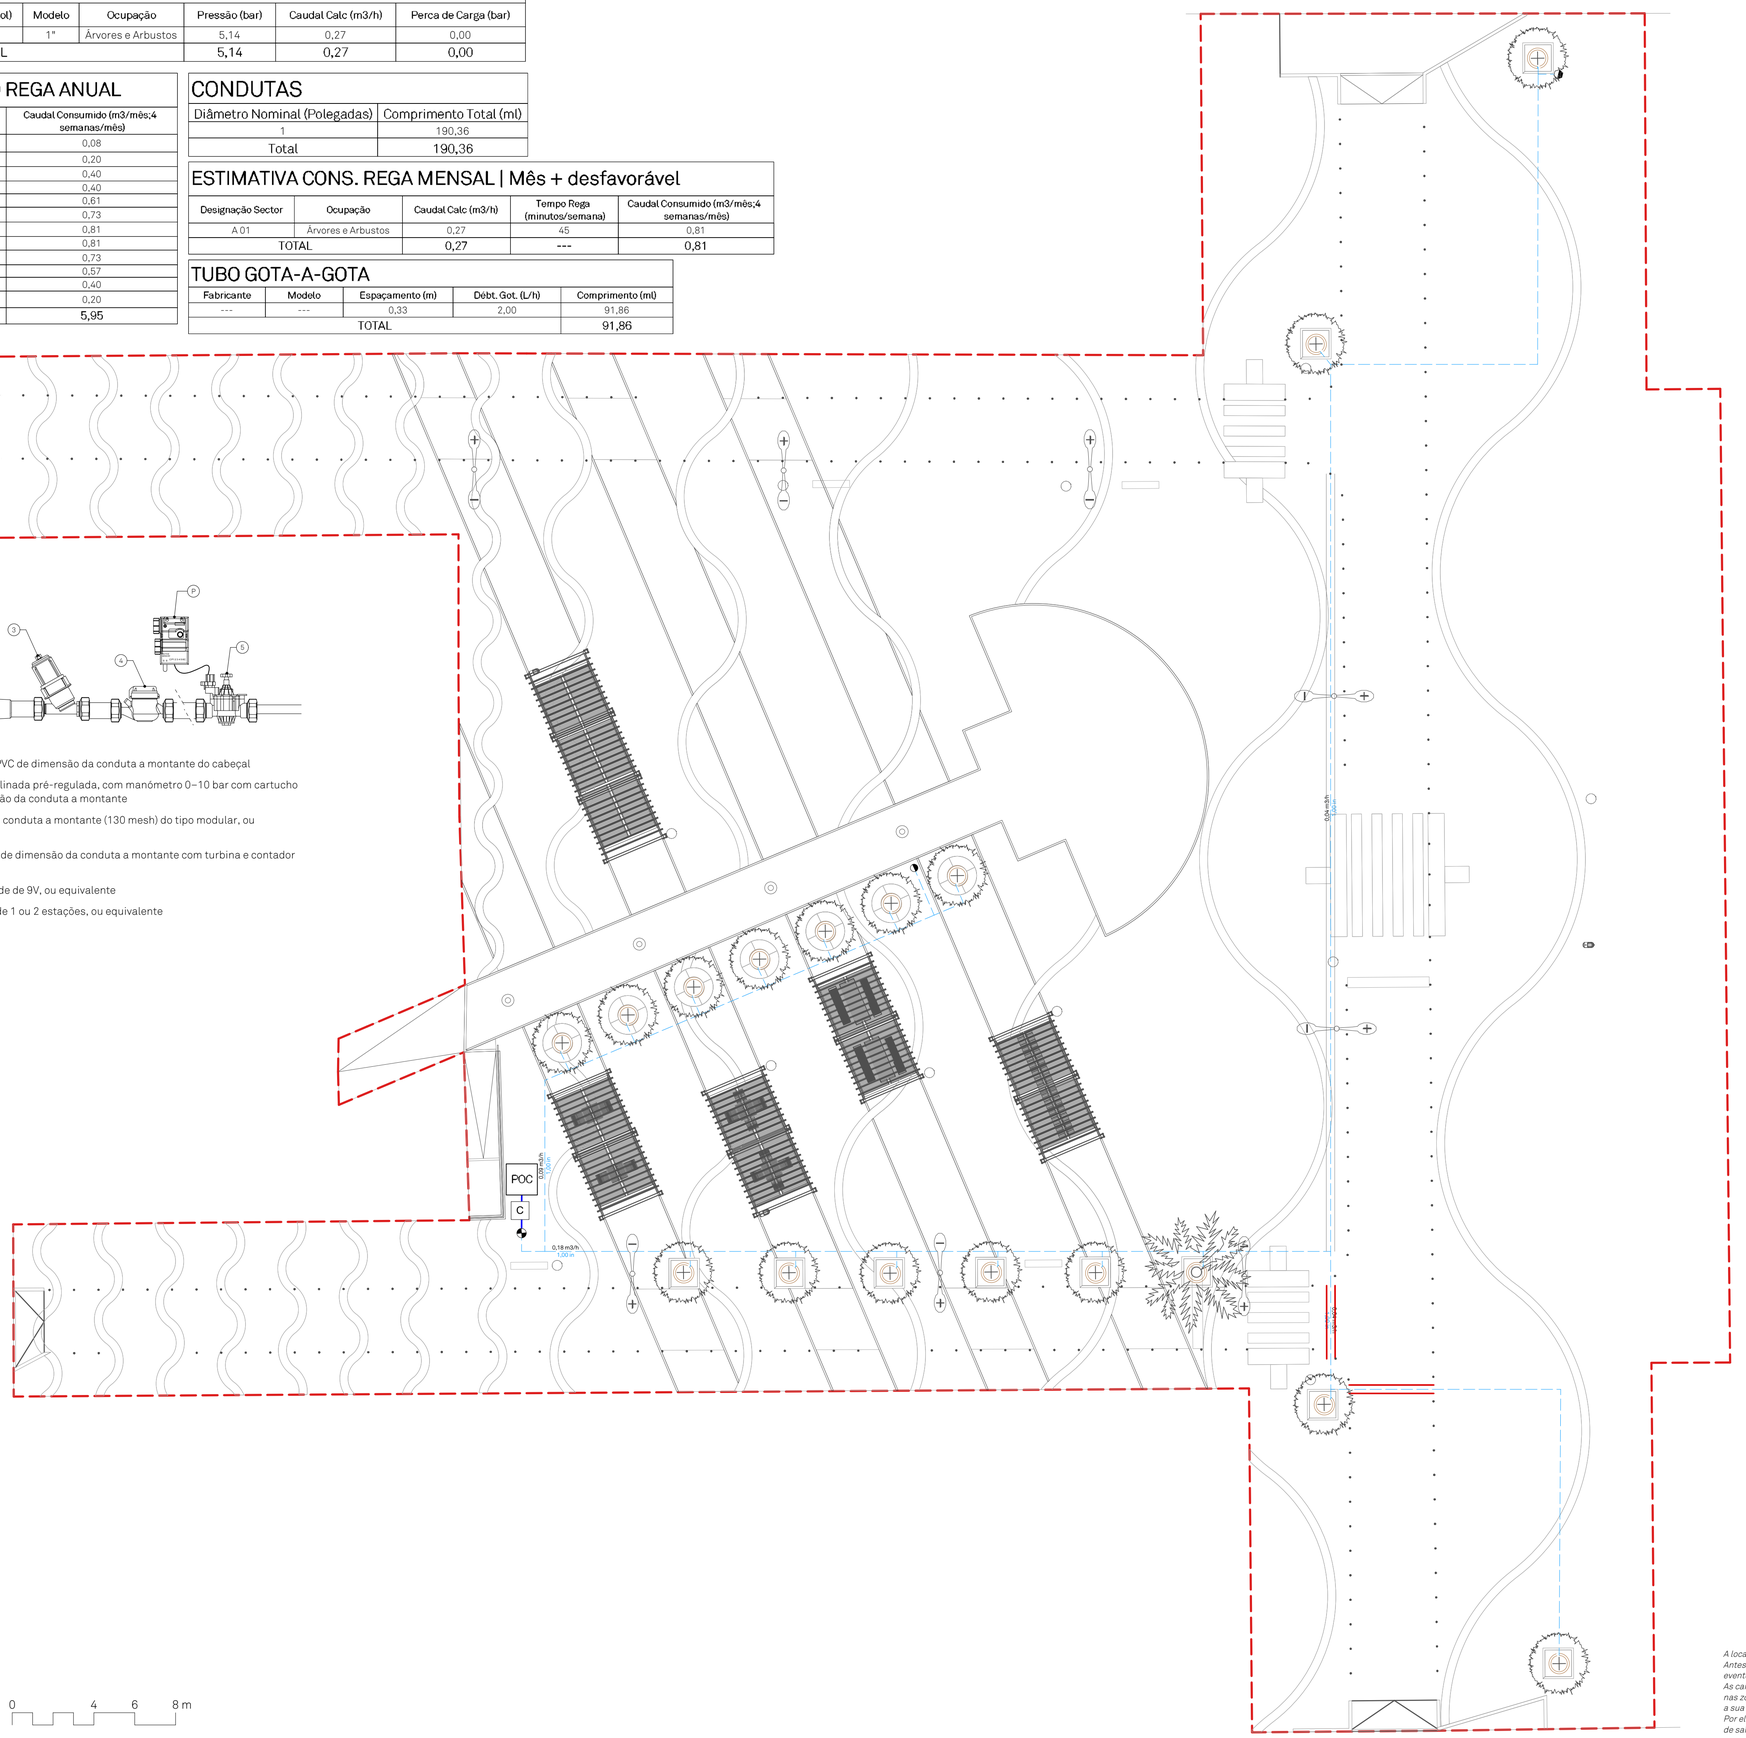
POC
C
0,18 m3/h
1,00 in
1,00 in
1,00 in

O presente plano não dispensa a consulta do respetivo projeto de especialidades.


Nas caixas dos sumidouros existentes, as grelhas deverão ser substituidas por grelhas do tipo D400 H55, com dimensões compatíveis.

Nº de Sumidouros

Projetado	16
Existente	2

Tubo Corrugado/Drenagem em PP SN8


Diâmetro (mm)	Comprimento (m)	Inclinação (%)
200	72,18	1,5
200	54,26	2,0
Total		
Diâmetro (mm)	**Comprimento (m)**	
200	126,44	

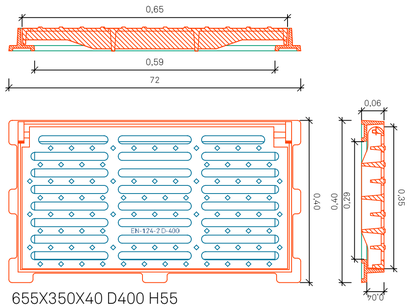


655X350X40 D400 H55

13 B Pormenor sumidouro proposto
1:20

13 C Pormenor da Vala em Via Pública
1:10

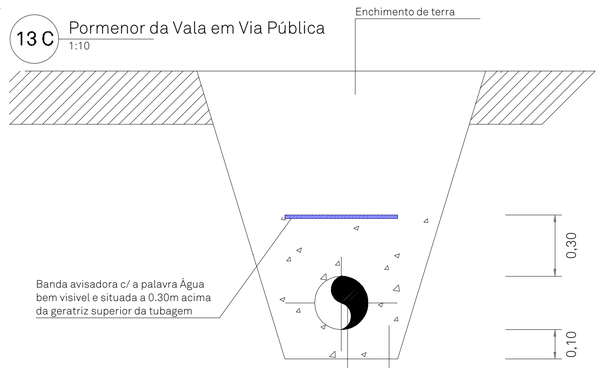

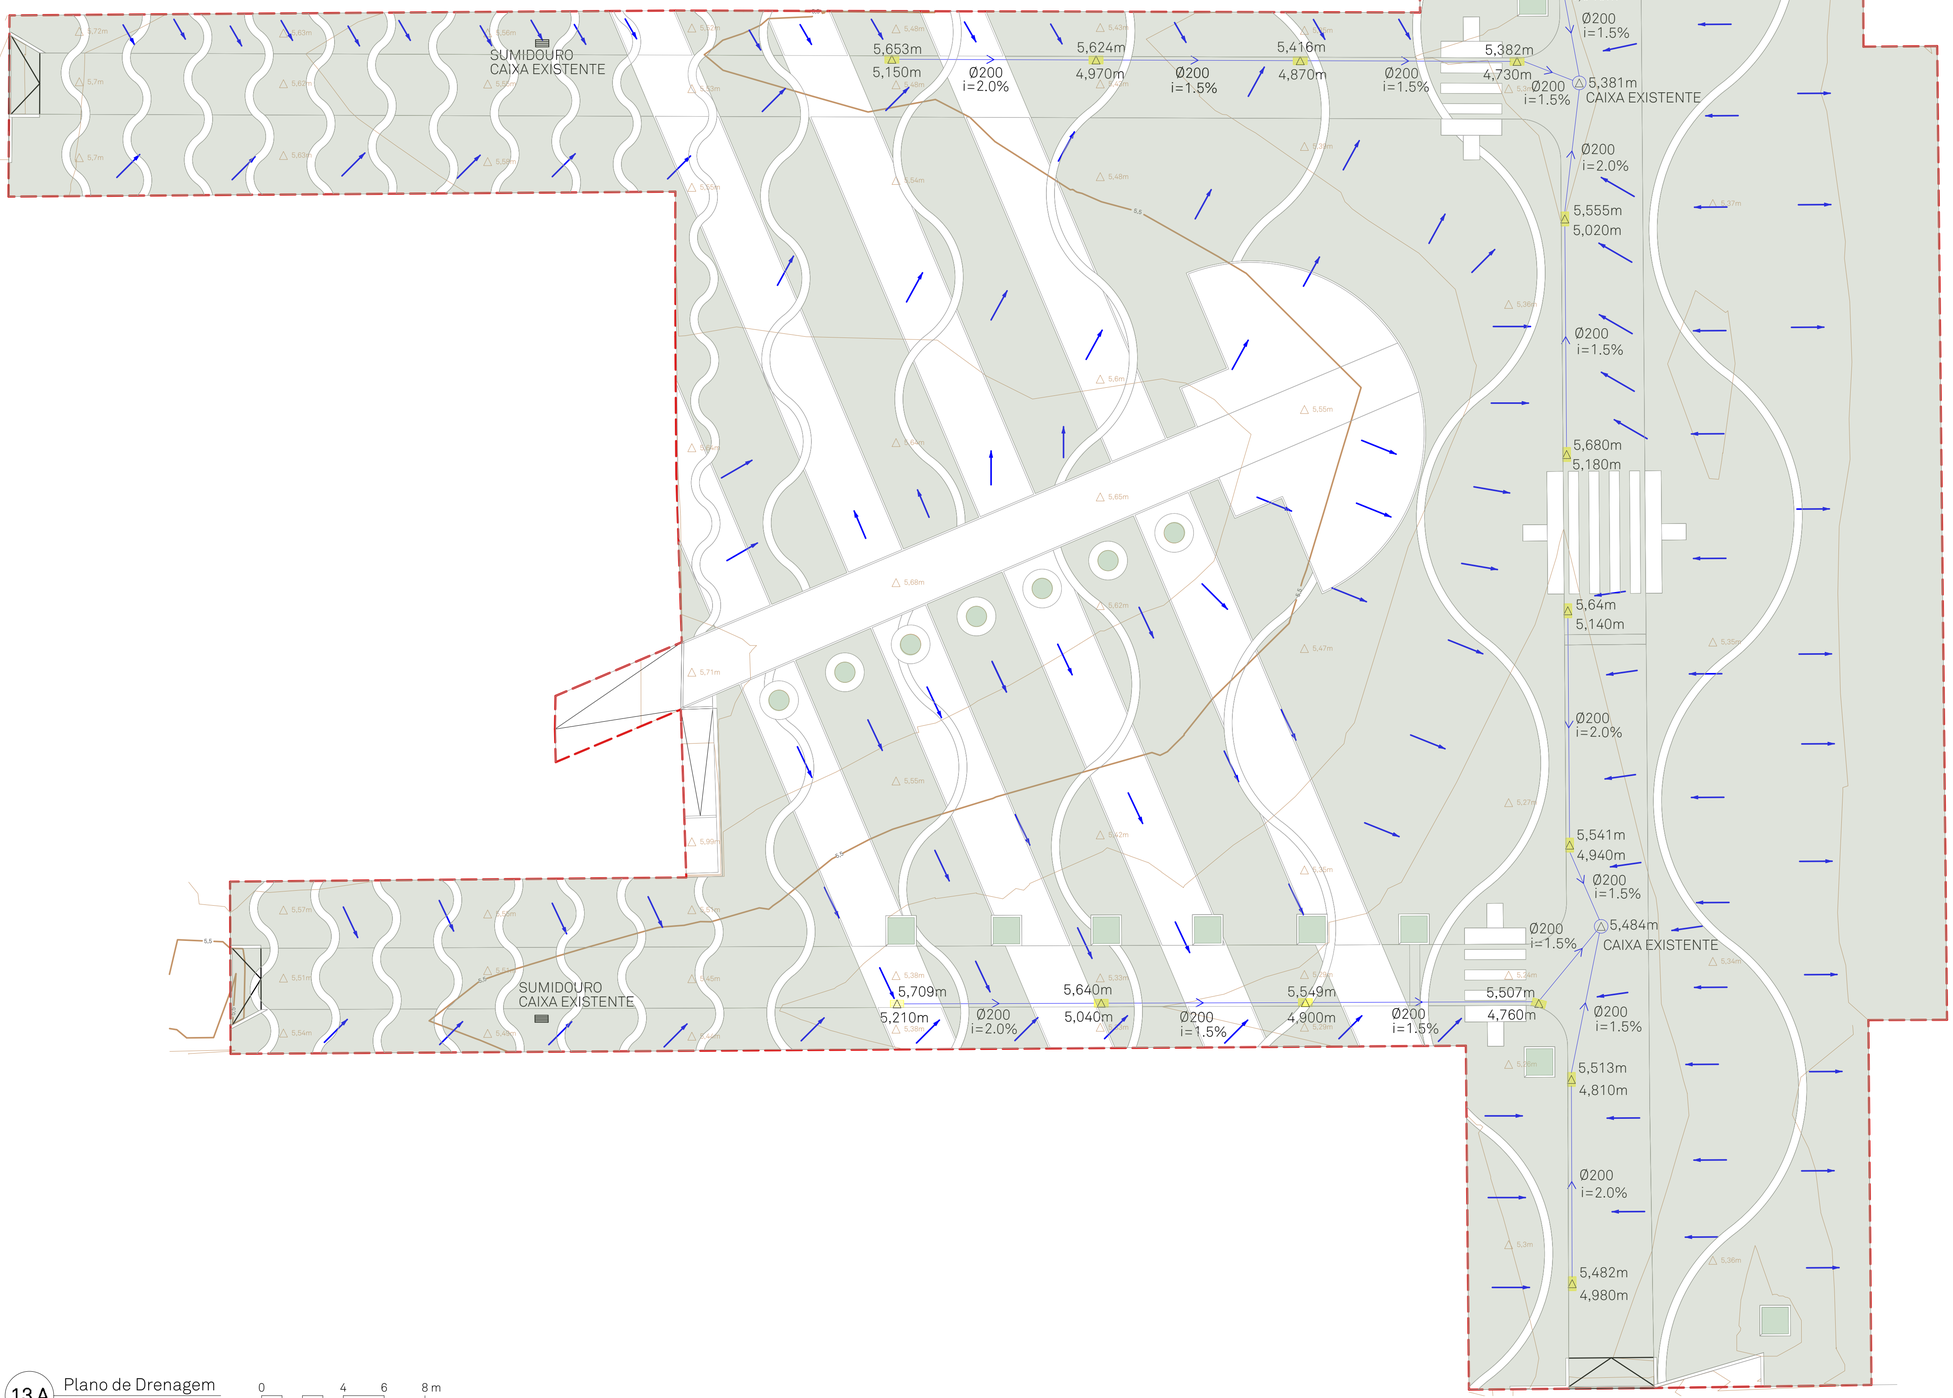

LEGENDA

- Coletor pluvial
- Sumidouro em betão com grelha em ferro fundido de 650x350mm e classe de carga D400 H55
- Sentido de escoamento
- 5,426m / 5,396m — Ponto Cotado proposto (cota de pavimento e cota de soleira da caixa)
- - Espaços verdes/área permeável
- - Área semi-permeável
- -Limite da Área de Intervenção

13 A Plano de Drenagem
1:150

0 4 6 8 m


Folha nº | Sheet n.º 13
Data | Date Novembro 2023
Data de Impressão | Plot Date 16/11/2023
Fase | Phase Projeto de Execução
Designação | Sheet Name Plano de Drenagem
Desenhou | Drawn by Hs, Gn, Rp
Autor do Projecto | Project Author João Rodrigues | APAP 1027
Cliente | Client Quarteira
Projecto | Project Requalificação de Espaço Público | Praça do Mar
Localização | Location Quarteira, Loulé

ALGARVE LANDSCAPE ARCHITECTS info@algarvelandscape.com www.algarvelandscape.com

Este desenho é propriedade dos seus autores e não pode ser reproduzido, divulgado ou copiado, no todo ou em parte, sem autorização. Reservados todos os direitos pela legislação em vigor. Decreto-Lei n.º 63/85

O presente plano não dispensa a consulta do respetivo projeto de especialidades.

Vide folha 21 e folha 22 para pormenorização construtiva.

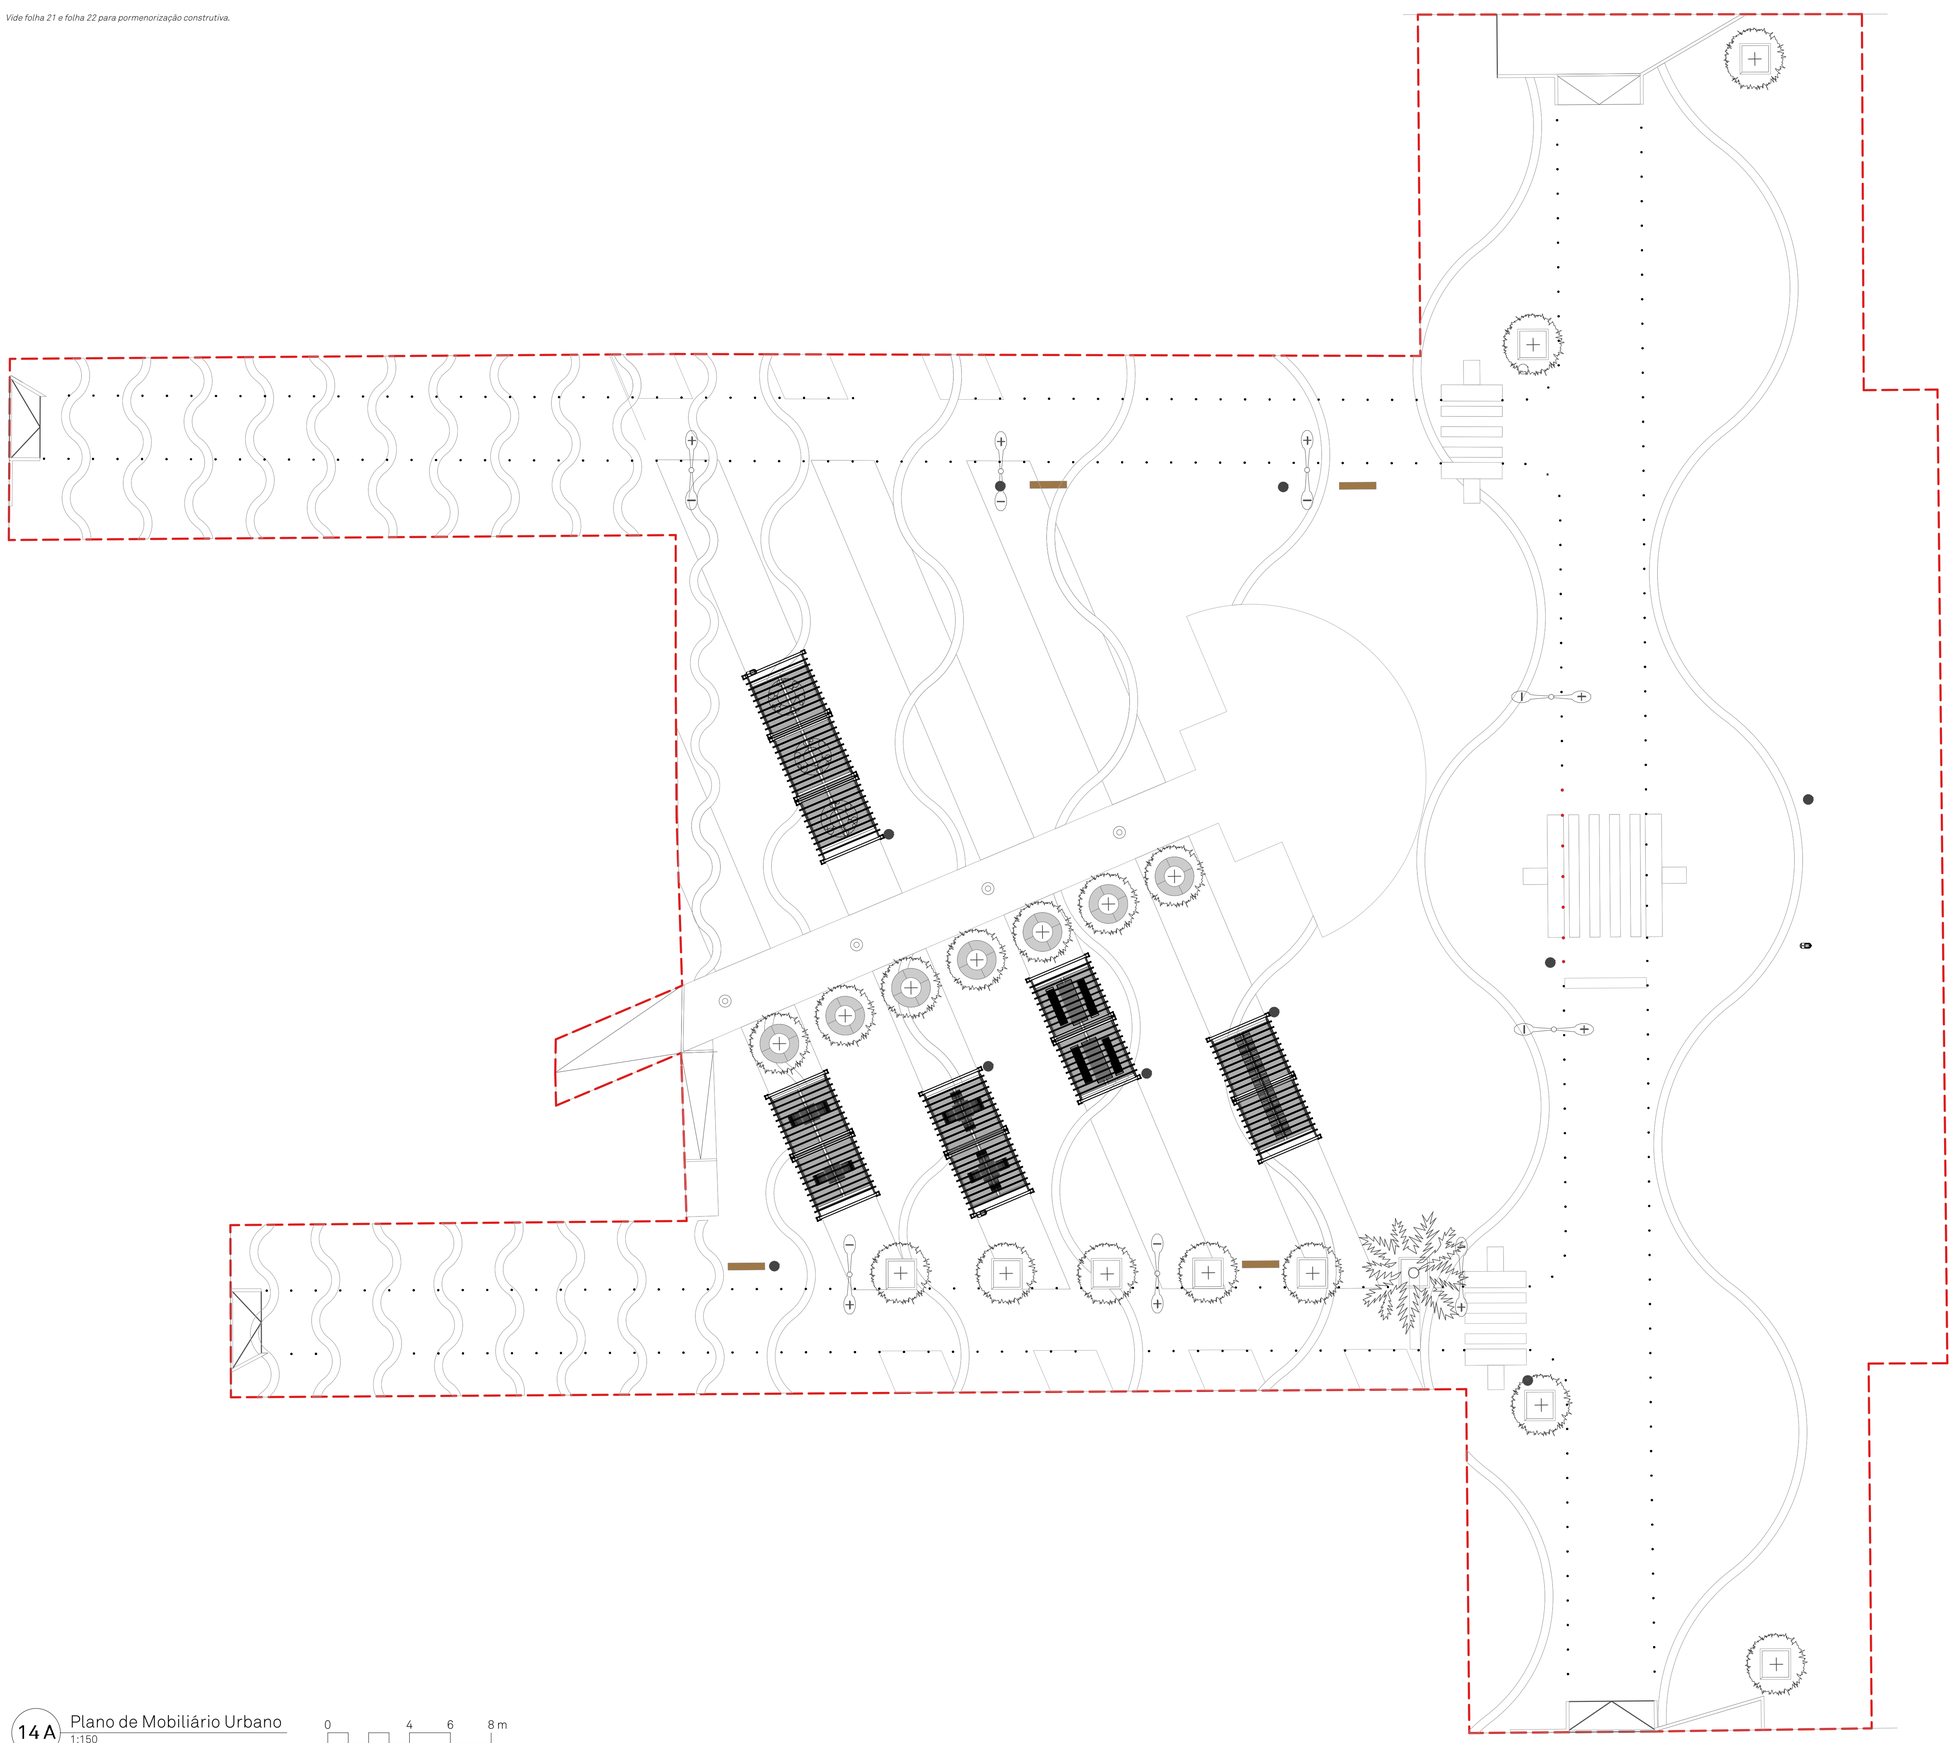



Pérgula (3x3m) - Suporte em tubo de secção quadrada de 120 x 120 mm metalizado e lacado. Cobertura em tubo de secção retangular de 250 x40 mm em imitação de madeira com interseção de tubo de inox 316 Ø 48 mm | Qtd: 11



Banco de solo - Estrutura em Aço S275JR galvanizado e pintado, assento em madeira Kambala com verniz aquoso e proteção UV | Qtd: 4



Banco simples - Estrutura em tubo 120x120mm e chapa de 4mm metalizada e lacada, assento em ripas de alumínio a imitar madeira 110x35mm | Qtd: 4



Mesa e bancos - Pés em chapa de 4mm e 5mm metalizada e lacada. Ripas em madeira de pinho laminado e tratado em autoclave nivel 4 de 110x35mm | Qtd: 2



Mesa com bancos inclusiva - Estrutura em tubo de ferro metalizado e lacado. Ripas em Compósito reciclado | Qtd: 2



Mesa com bancos - Estrutura em tubo de ferro metalizado e lacado. Ripas em Compósito reciclado | Qtd: 2



Papeleira de 80L- Formato circular com fecho de segurança. Estrutura e tampa em ferro fundido e balde em plástico reciclado | Qtd: 10



Bebedouro acessível - Estrutura aço S275JR metalizado e pintado. Bica e botão temporizado em latão cromado e tigela para animais em aço S275JR metalizado e pintado | Qtd: 3



Banco/Floreira Convexo 90º (h:0,45, assento:0,45m) - Estrutura em betão com armadura em aço e tratamento hidrofugado | Qtd: 28

Dissuasor (h:0,90m) -
- Tubo em Aço, Anel em INOX 304| Qtd: 320

Dissuasor Extraível
- **(h:0,90m)** - Tubo em Aço, Anel em INOX 304 | Qtd: 7



Mesa com bancos e suportes rotativos - Assentos e suportes rotativos em aço S275JR galvanizado e pintados, cor RAL8025 | Qtd: 3

-Limite da Área de Intervenção


14 A Plano de Mobiliário Urbano
1:150

0 4 6 8 m

ALGARVE LANDSCAPE ARCHITECTS www.algarvelandscape.com info@algarvelandscape.com
Projecto | Project Requalificação de Espaço Público | Praça do Mar
Localização | Location Quarteira, Loulé
Cliente | Client
Fase | Phase Projeto de Execução
Data de Impressão | Plot Date 16/11/2023
Designação | Sheet Name Plano de Mobiliário Urbano
Desenhou | Drawn by Hs, Gn, Rp
Autor de Projecto | Project Author João Rodrigues | APAP 1027
Folha nº | Sheet n.º 14
Data | Date Novembro 2023

Este desenho é propriedade dos seus autores e não pode ser reproduzido, divulgado ou copiado, no todo ou em parte, sem autorização. Reservados todos os direitos pela legislação em vigor, Decreto-Lei n.º 63/85

O presente plano não dispensa a consulta do respetivo projeto de especialidades.

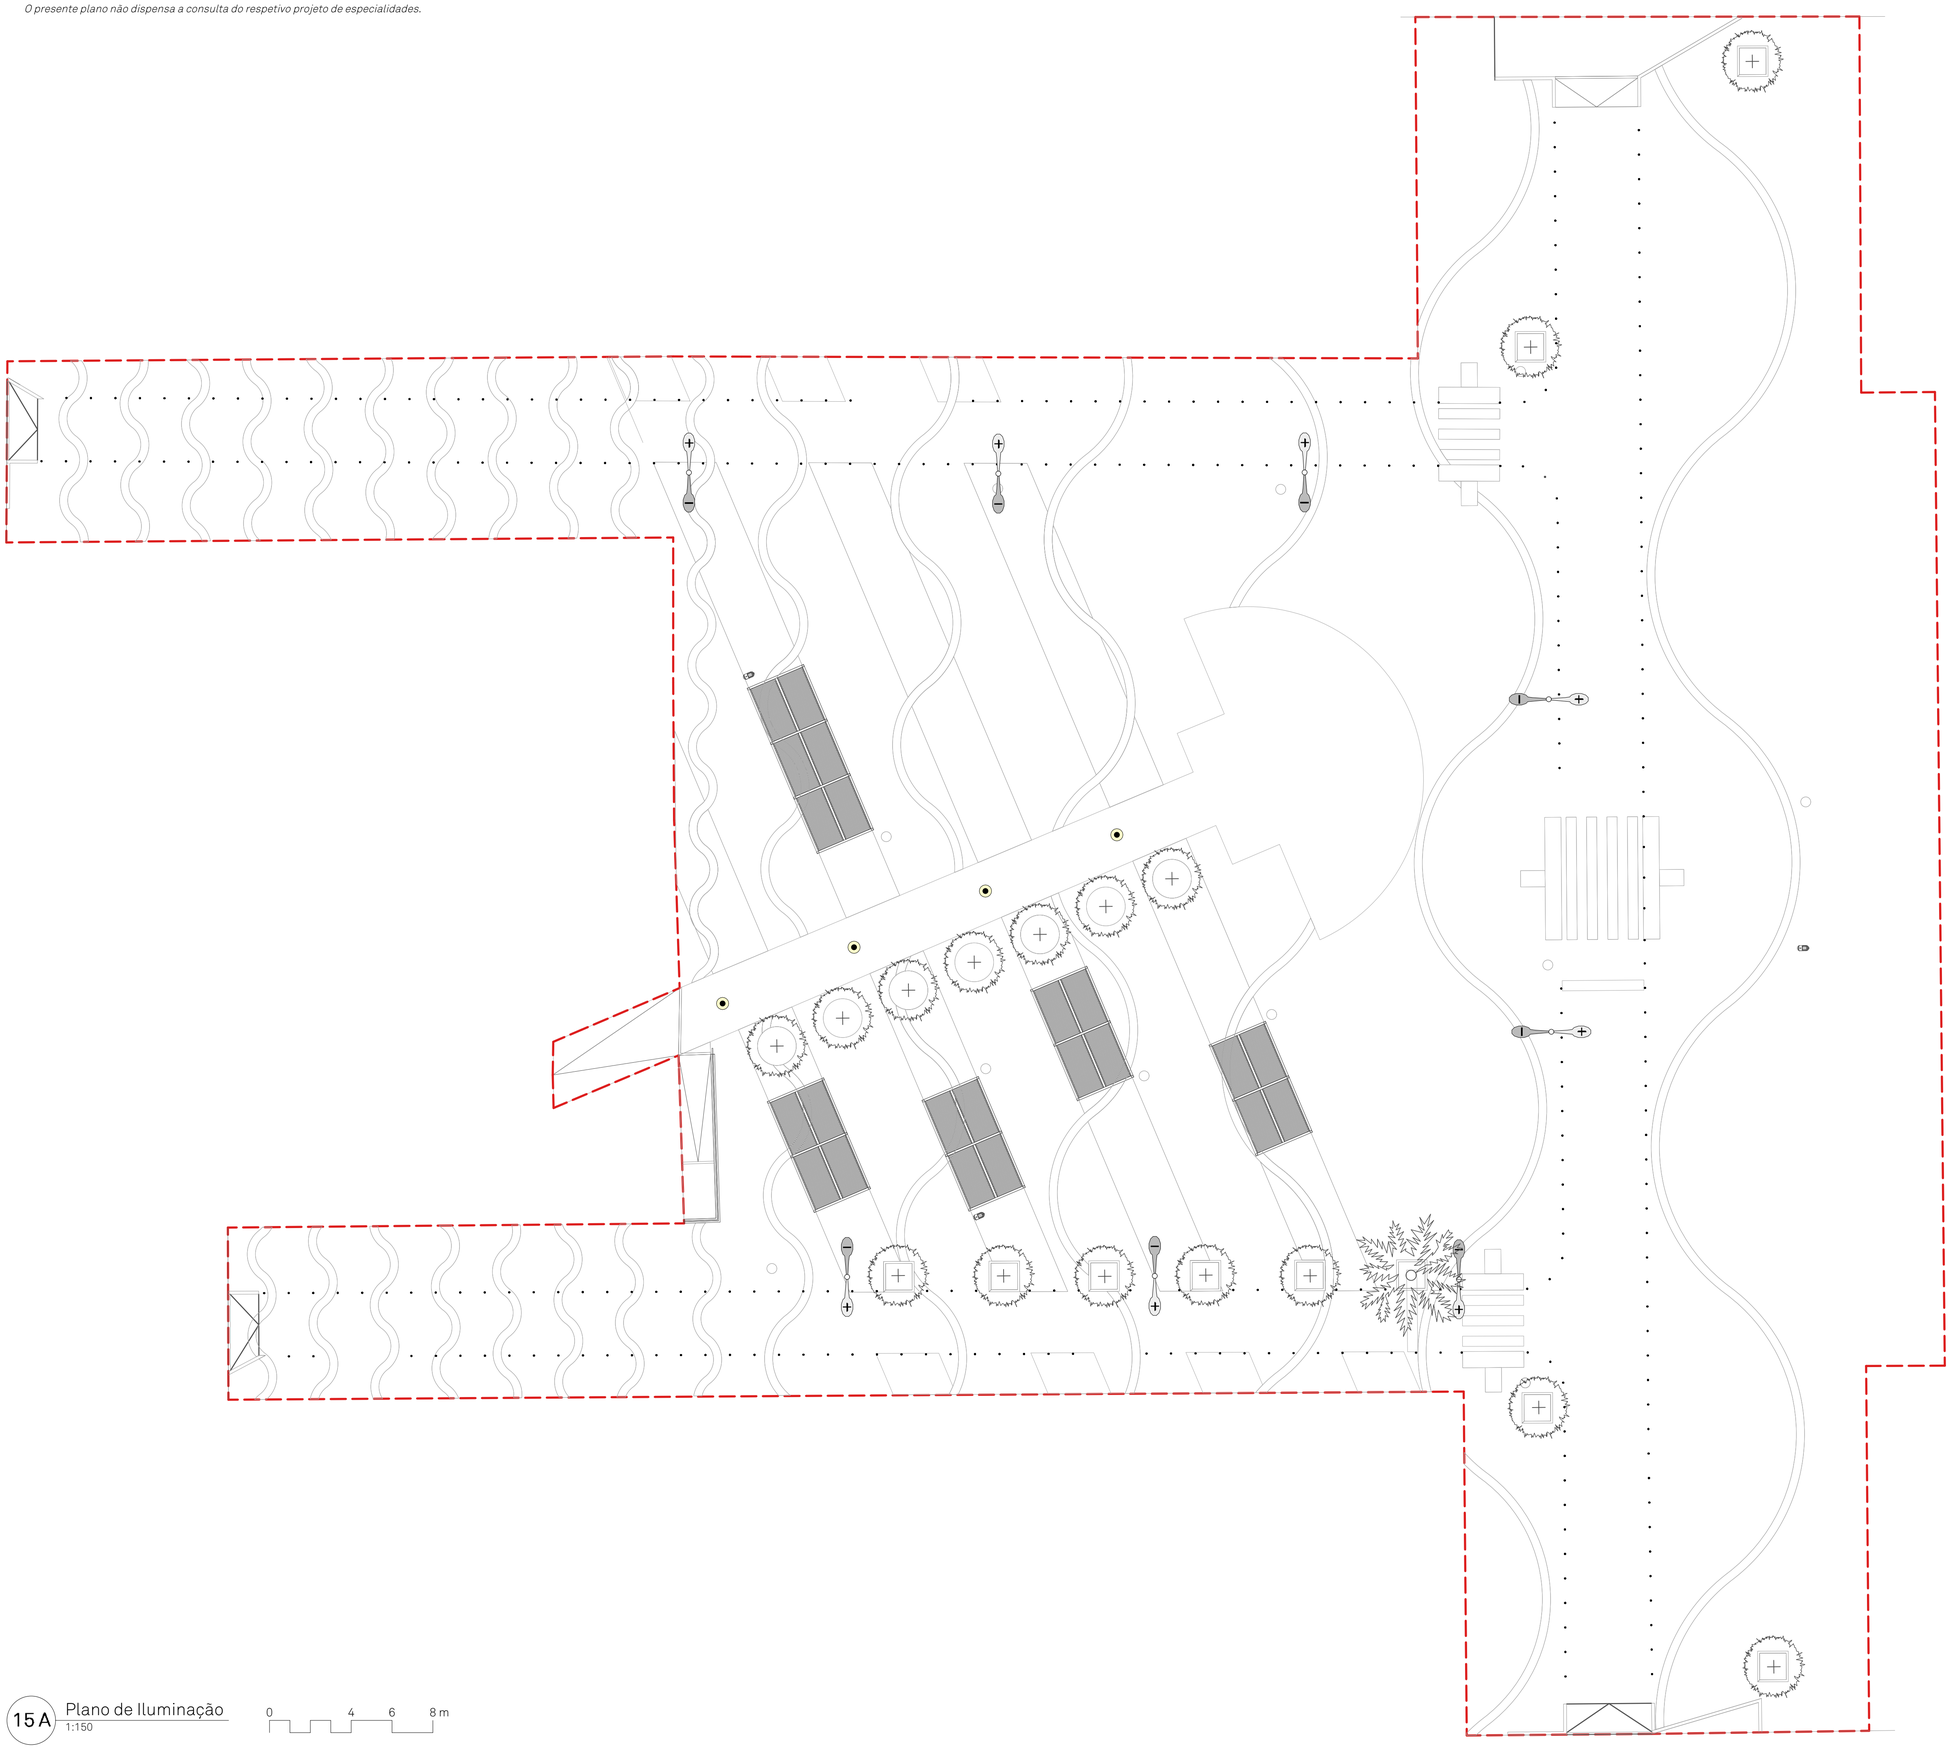

Iluminação proposta

Iluminação Vertical
Modelo:
+ Luminária retangular em alumínio com 24LED-4000K-6P4S-500mA | h=6m | Qtd: 8

- Luminária retangular com 12LED-4000K-6P2S-700 mA | h=4m | Qtd: 8

Iluminação Vertical
Modelo: Luminária retangular alumínio com 12LED-4000K-6P2S-700 mA | h=4m | Qtd:4

-Limite da Área de Intervenção

15 A Plano de Iluminação
1:150

0 4 6 8 m

ALGARVE LANDSCAPE ARCHITECTS info@algarvelandscape.com www.algarvelandscape.com

Projecto | Project Requalificação de Espaço Público | Praça do Mar

Localização | Location Quarteira, Loulé

Clientes | Client

Fase | Phase Projeto de Execução

Data de impressão | Plot Date 16/11/2023

Designação | Sheet Name Plano de Iluminação

Desenhou | Drawn by Hs, Gn, Rp


Autor do Projecto | Project Author João Rodrigues | APAP 1027

Este desenho é propriedade dos seus autores e não pode ser reproduzido, divulgado ou copiado, no todo ou em parte, sem autorização. Reservados todos os direitos pela legislação em vigor. Decreto-Lei n.º 63/85

Folha n.º | Sheet n.º 15

Data | Date Novembro 2023

O presente plano não dispensa a consulta do respetivo projeto de especialidades.

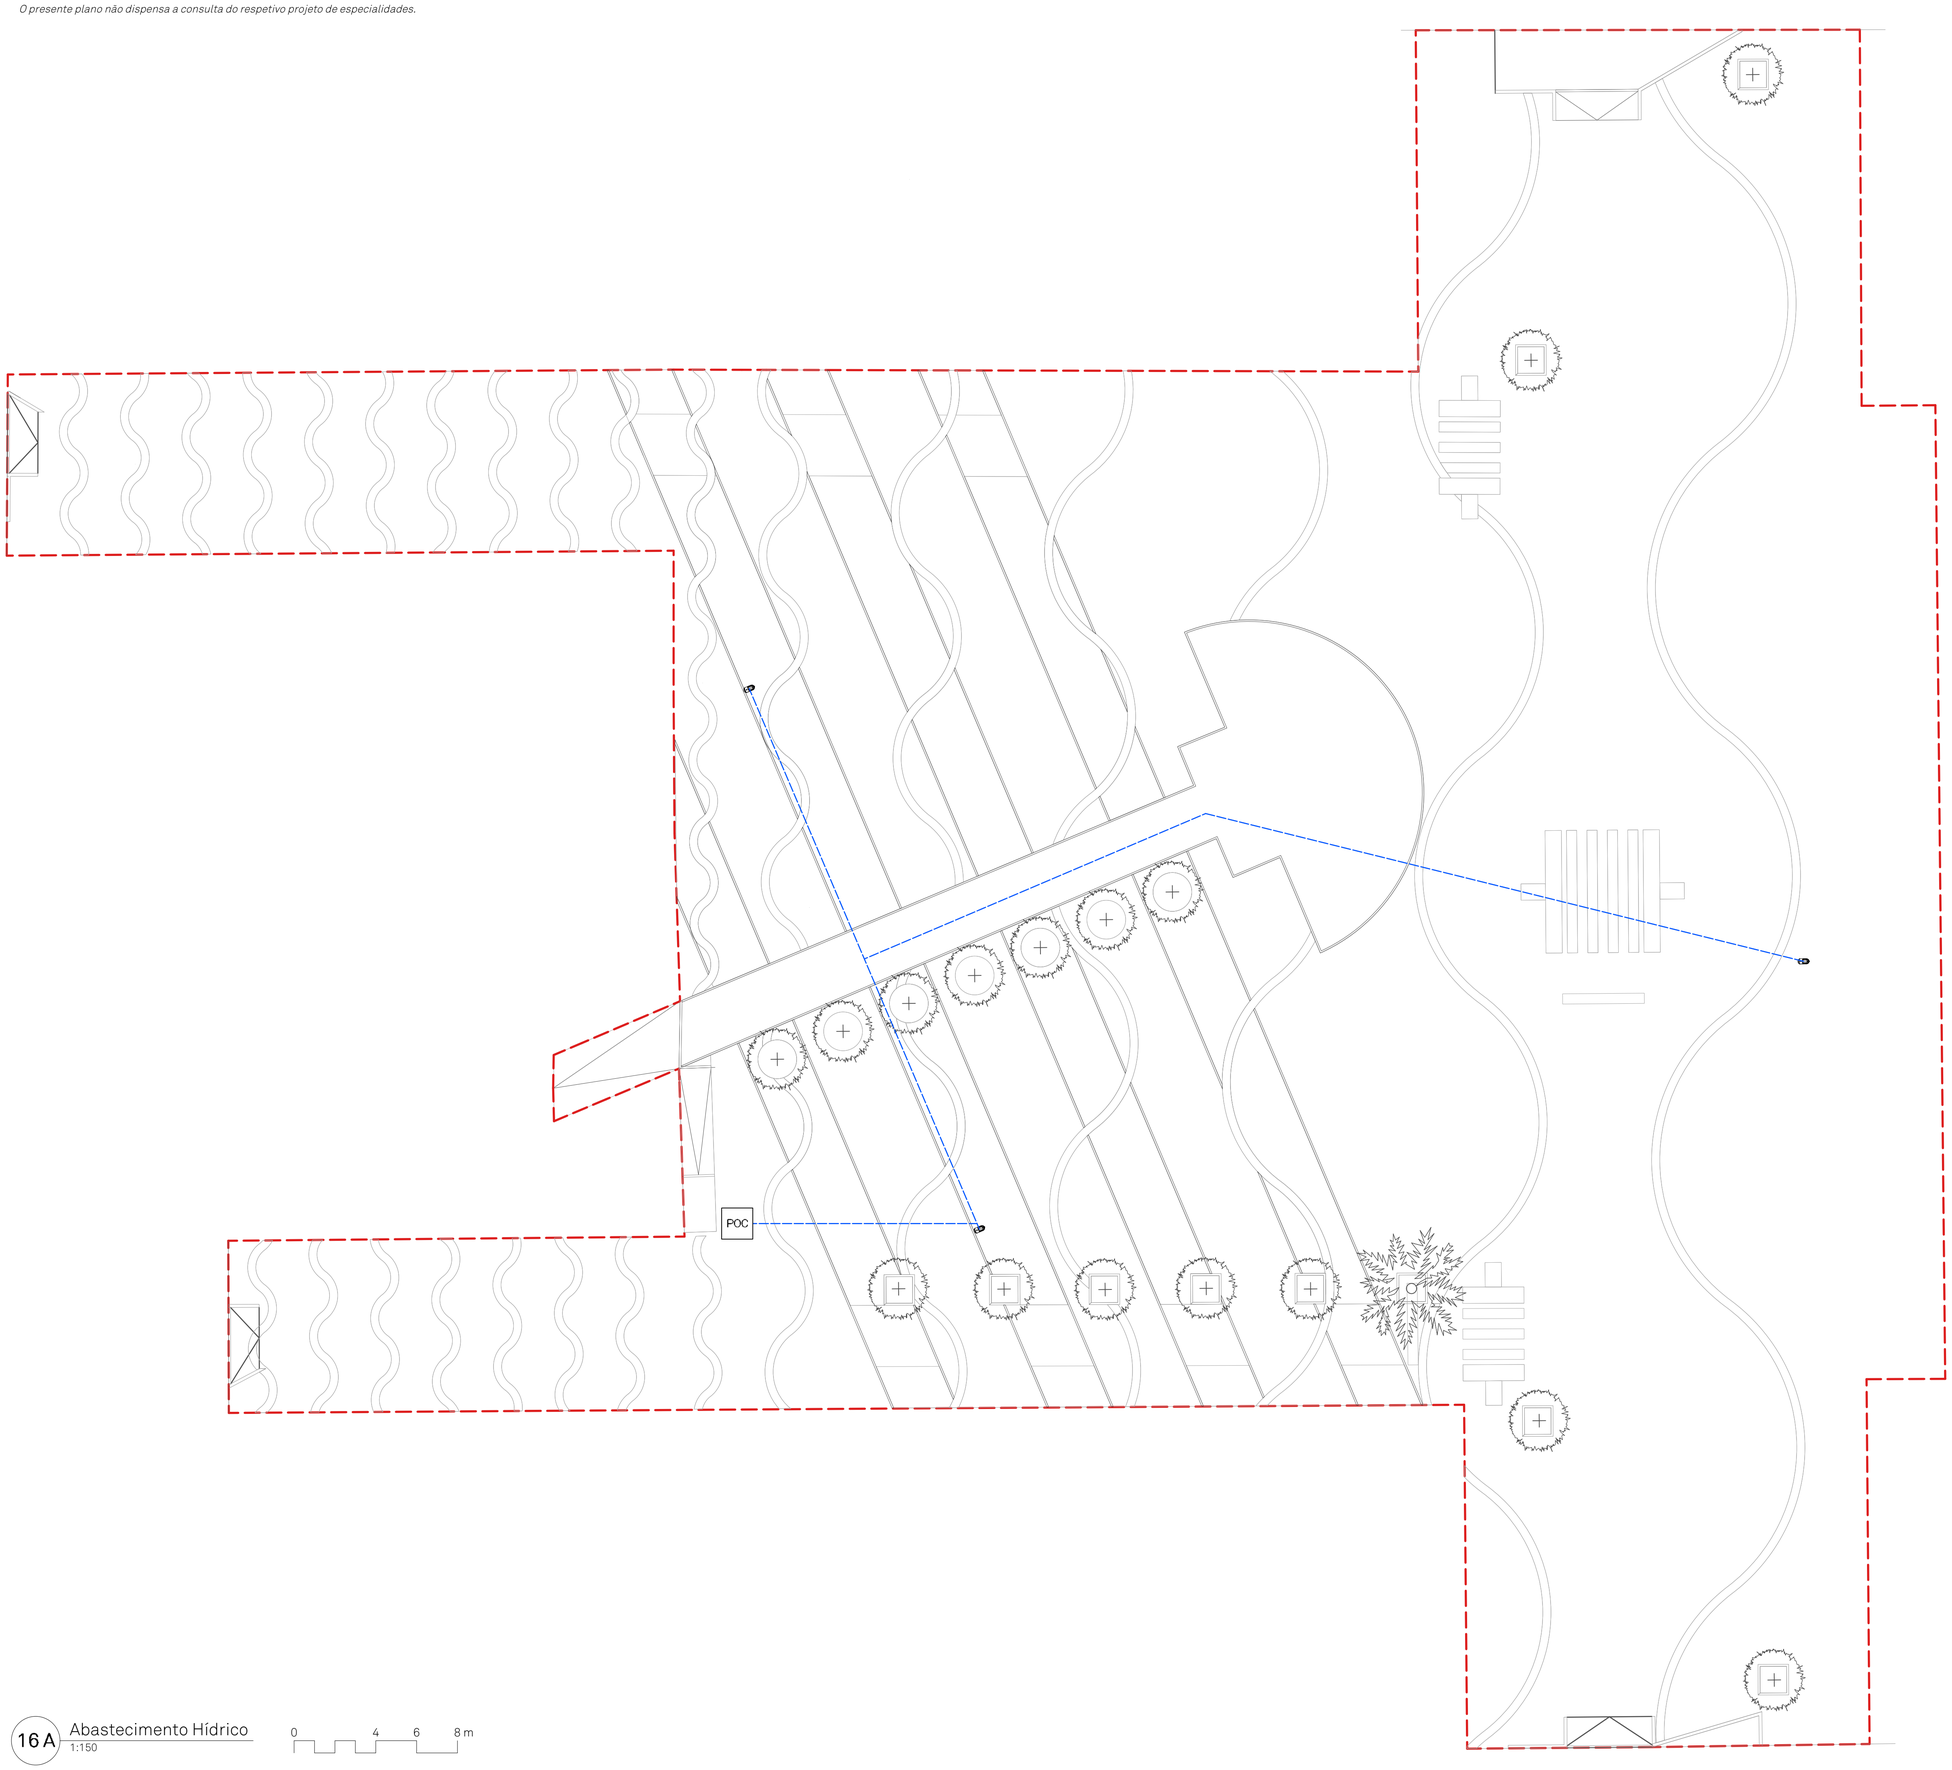

LEGENDA

- Bebedouro
- Conduta de abastecimento de água de 3/4"
- POC — Ligação à rede de abastecimento de água (*POC - Ponto de Conexão*), incluindo:
  Válvula de Seccionamento em PVC de dimensão da conduta a montante do cabeçal
  Válvula redutora de pressão inclinada pré-regulada, com manómetro 0-10 bar com cartucho e filtro extraíveis, tendo dimensão da conduta a montante
  Filtro de discos de dimensão da conduta a montante (130 mesh) do tipo modular, ou equivalente
  Contador de água por impulsos de dimensão da conduta a montante com turbina e contador em termoplástico
- Limite da Área de Intervenção


16 A Abastecimento Hídrico
1:150


0 4 6 8 m

ALGARVE LANDSCAPE ARCHITECTS info@algarvelandscape.com www.algarvelandscape.com
Projecto | Project Requalificação de Espaço Público | Praça do Mar
Localização | Location Quarteira, Loulé
Cliente | Client
Autor do Projecto | Project Author João Rodrigues | APAP 1027
Designação | Sheet Name Planta de Abastecimento Hídrico
Desenhou | Drawn by Hs, Gn, Rp
Fase | Phase Projeto de Execução
Data de impressão | Plot Date 16/11/2023
Folha n.º | Sheet n.º 16
Data | Date Novembro 2023

Este desenho é propriedade dos seus autores e não pode ser reproduzido, divulgado ou copiado, no todo ou em parte, sem autorização. Reservados todos os direitos pela legislação em vigor, Decreto - Lei n.º 63/85

O presente plano não dispensa a consulta do respetivo projeto de especialidades.

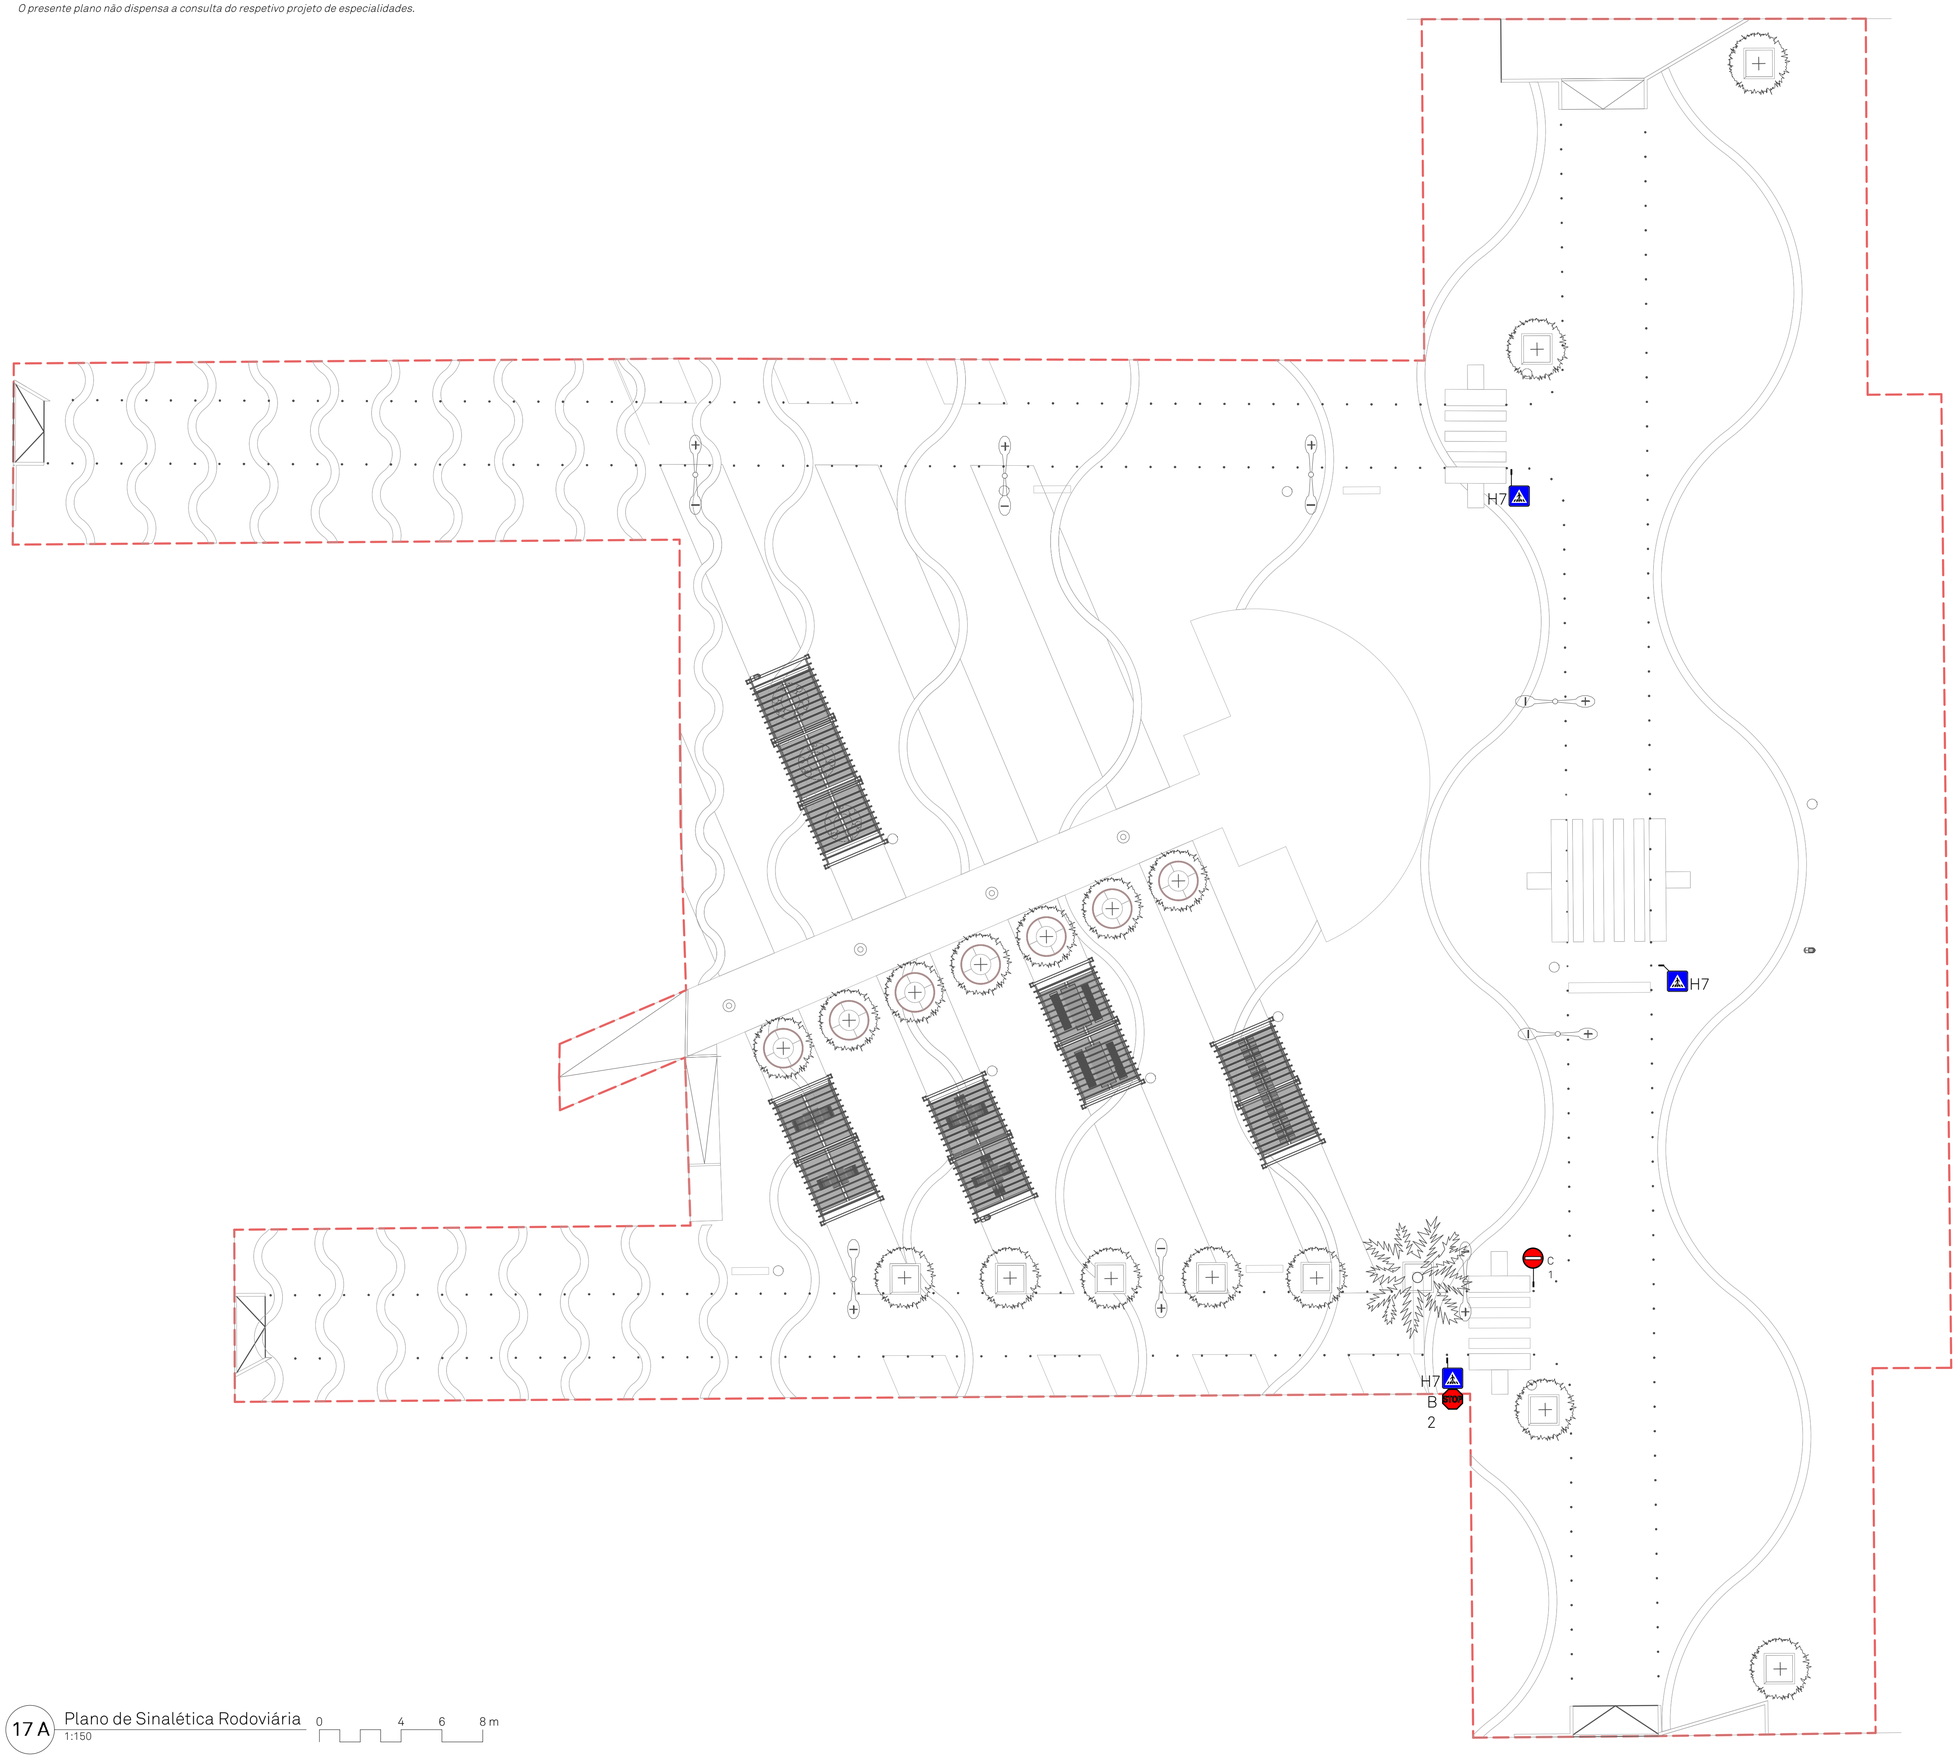

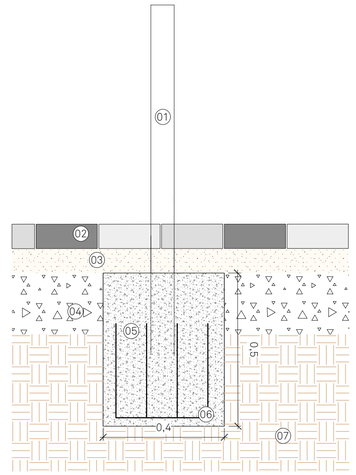

01 - Tubo em ferro galvanizado de secção circular

02 - Pavimento Verdasca Holanda Poroso (Branco/Cinza/Preto) 0,2x0,1x0,08m, ou equivalente

03 - Camada de areia isenta de argila

04 - Base em agregado britado de granulometria extensa (tout-vennant)

05 - Massame de betão C20/25

06 - Ferro Ø8mm com afastamento de 0,10m

07 - Terreno existente

17 B Fixação da Sinalização Vertical
1:10

17 A Plano de Sinalética Rodoviária
1:150

0 4 6 8 m

SINALÉTICA RODOVIÁRIA

- Sinalética Vertical Proposta

C1 - Código da Sinalização Vertical Proposta

DIMENSÕES DAS SINALÉTICAS	
Comprimento	700
Largura	700
Diâmetro	700
Orla	20
Total	740

ESPECIFICAÇÕES DAS SINALÉTICAS	
Sinais de Código	CMO
Chapa	Alumínio
Espessura	2mm
Abas	25mm
Acabamentos	Abas pintadas de acordo com a cor predominante do sinal; Face posterior cor cinza (RAL 9018)
Tela	Nível II (CR2; RA2)
Fixação	Calhas no tardoz do sinal
Abraçadeiras	Alumínio
Suporte	Tubo em ferro galvanizado de secção circular

- Limite da área de intervenção

Folha n.º | Sheet n.º 17
Data | Date Novembro 2023
Data de impressão | Plot Date 16/11/2023
Desenhou | Drawn by Hs, Gn, Rp
Designação | Sheet Name Plano de Circulação Viária
Fase | Phase Projeto de Execução
Autor do Projecto | Project Author João Rodrigues | APAP 1027
Clientes | Client Quarteira
Localização | Location Quarteira, Loulé
Projecto | Project Requalificação de Espaço Público | Praça do Mar
ALGARVE LANDSCAPE ARCHITECTS info@algarvelandscape.com www.algarvelandscape.com

Este desenho é propriedade dos seus autores e não pode ser reproduzido, divulgado ou copiado, no todo ou em parte, sem autorização. Reservados todos os direitos pela legislação em vigor. Decreto-Lei n.º 63/85

SUMIDOURO
CAIXA EXISTENTE

5,653m
5,150m
Ø200
i=2.0%
5,624m
4,970m
Ø200
i=1.5%
5,416m
4,870m
Ø200
i=1.5%
5,382m
4,730m
Ø200
i=1.5%
5,381m
CAIXA EXISTENTE

5,328m
4,830m
Ø200
i=2.0%
5,334m
4,640m
Ø200
i=1.5%
H7
H3
Ø200
i=2.0%
5,555m
5,020m
Ø200
i=1.5%
5,680m
5,180m
5,64m
5,140m
H7
Ø200
i=2.0%
5,541m
4,940m
Ø200
i=1.5%
C1
Ø200
i=1.5%
5,484m
CAIXA EXISTENTE
Ø200
i=1.5%
5,513m
4,810m
Ø200
i=2.0%
5,482m
4,980m

SUMIDOURO
CAIXA EXISTENTE
5,709m
5,210m
Ø200
i=2.0%
5,640m
5,040m
Ø200
i=1.5%
5,549m
4,900m
Ø200
i=1.5%
5,507m
4,760m
H7
B2

LEGENDA

- Infraestruturas Elétricas
- Drenagem de Águas Pluvais
- Medidas cautelares de proteção

SINALÉTICA RODOVIÁRIA

- Sinalética Vertical Proposta
- C1 - Código da Sinalização Vertical Proposta

- Limite da área de intervenção

18 A Plano de Coordenação
1:150
0 4 6 8 m

ALGARVE LANDSCAPE ARCHITECTS info@algarvelandscape.com www.algarvelandscape.com
Projecto | Project Requalificação de Espaço Público | Praça do Mar
Localização | Location Quarteira, Loulé
Clients | Client
Fase | Phase Projeto de Execução
Data de impressão | Plot Date 16/11/2023
Desenhou | Drawn by Hs, Gn, Rp
Designação | Sheet Name Plano de Coordenação
Autor do Projecto | Project Author João Rodrigues | APAP 1027
Folha n.º | Sheet n.º 18
Data | Date Novembro 2023

Este desenho é propriedade dos seus autores e não pode ser reproduzido, divulgado ou copiado, no todo ou em parte, sem autorização. Reservados todos os direitos pela legislação em vigor. Decreto-Lei n.º 63/85.

Ø 1,5

Ø 1,5

Ø 1,5

Ø 1,5

Ø 1.5

Ø 1,5

Ø 1,5

LEGENDA

- Limite da área de intervenção

Acessibilidades DL nº 163/2006

- Nível: Percurso pedonal acessível a todos, largura mínima de 1,20m conforme estipulado na secção 4.3. no ponto 4.3.1. do D.L. nº 163/2006;

- Rampa com inclinação não superior a 6%, desnível não superior a 0,6m e projeção horizontal não superior a 10m conforme estipulado na secção 2.5. no ponto 2.5.1 do D.L. nº 163/2006;

- Equipamentos acessíveis

- Zonas de manobra

19 A Plano de Acessibilidade
1:150

0 4 6 8 m

ALGARVE LANDSCAPE ARCHITECTS info@algarvelandscape.com www.algarvelandscape.com
Projecto | Project Requalificação de Espaço Público | Praça do Mar
Localização | Location Quarteira, Loulé
Cliente | Client
Quarteira
Autor do Projecto | Project Author João Rodrigues | APAP 1027
Designação | Sheet Name Plano de Acessibilidade
Desenhou | Drawn by Hs, Gn, Rp
Fase | Phase Projeto de Execução
Data de Impressão | Plot Date 16/11/2023
Folha nº | Sheet nº 19
Data | Date Novembro 2023

Este desenho é propriedade dos seus autores e não pode ser reproduzido, divulgado ou copiado, no todo ou em parte, sem autorização. Reservados todos os direitos pela legislação em vigor. Decreto-Lei nº 63/85

O presente plano não dispensa a consulta do respetivo projeto de especialidades.

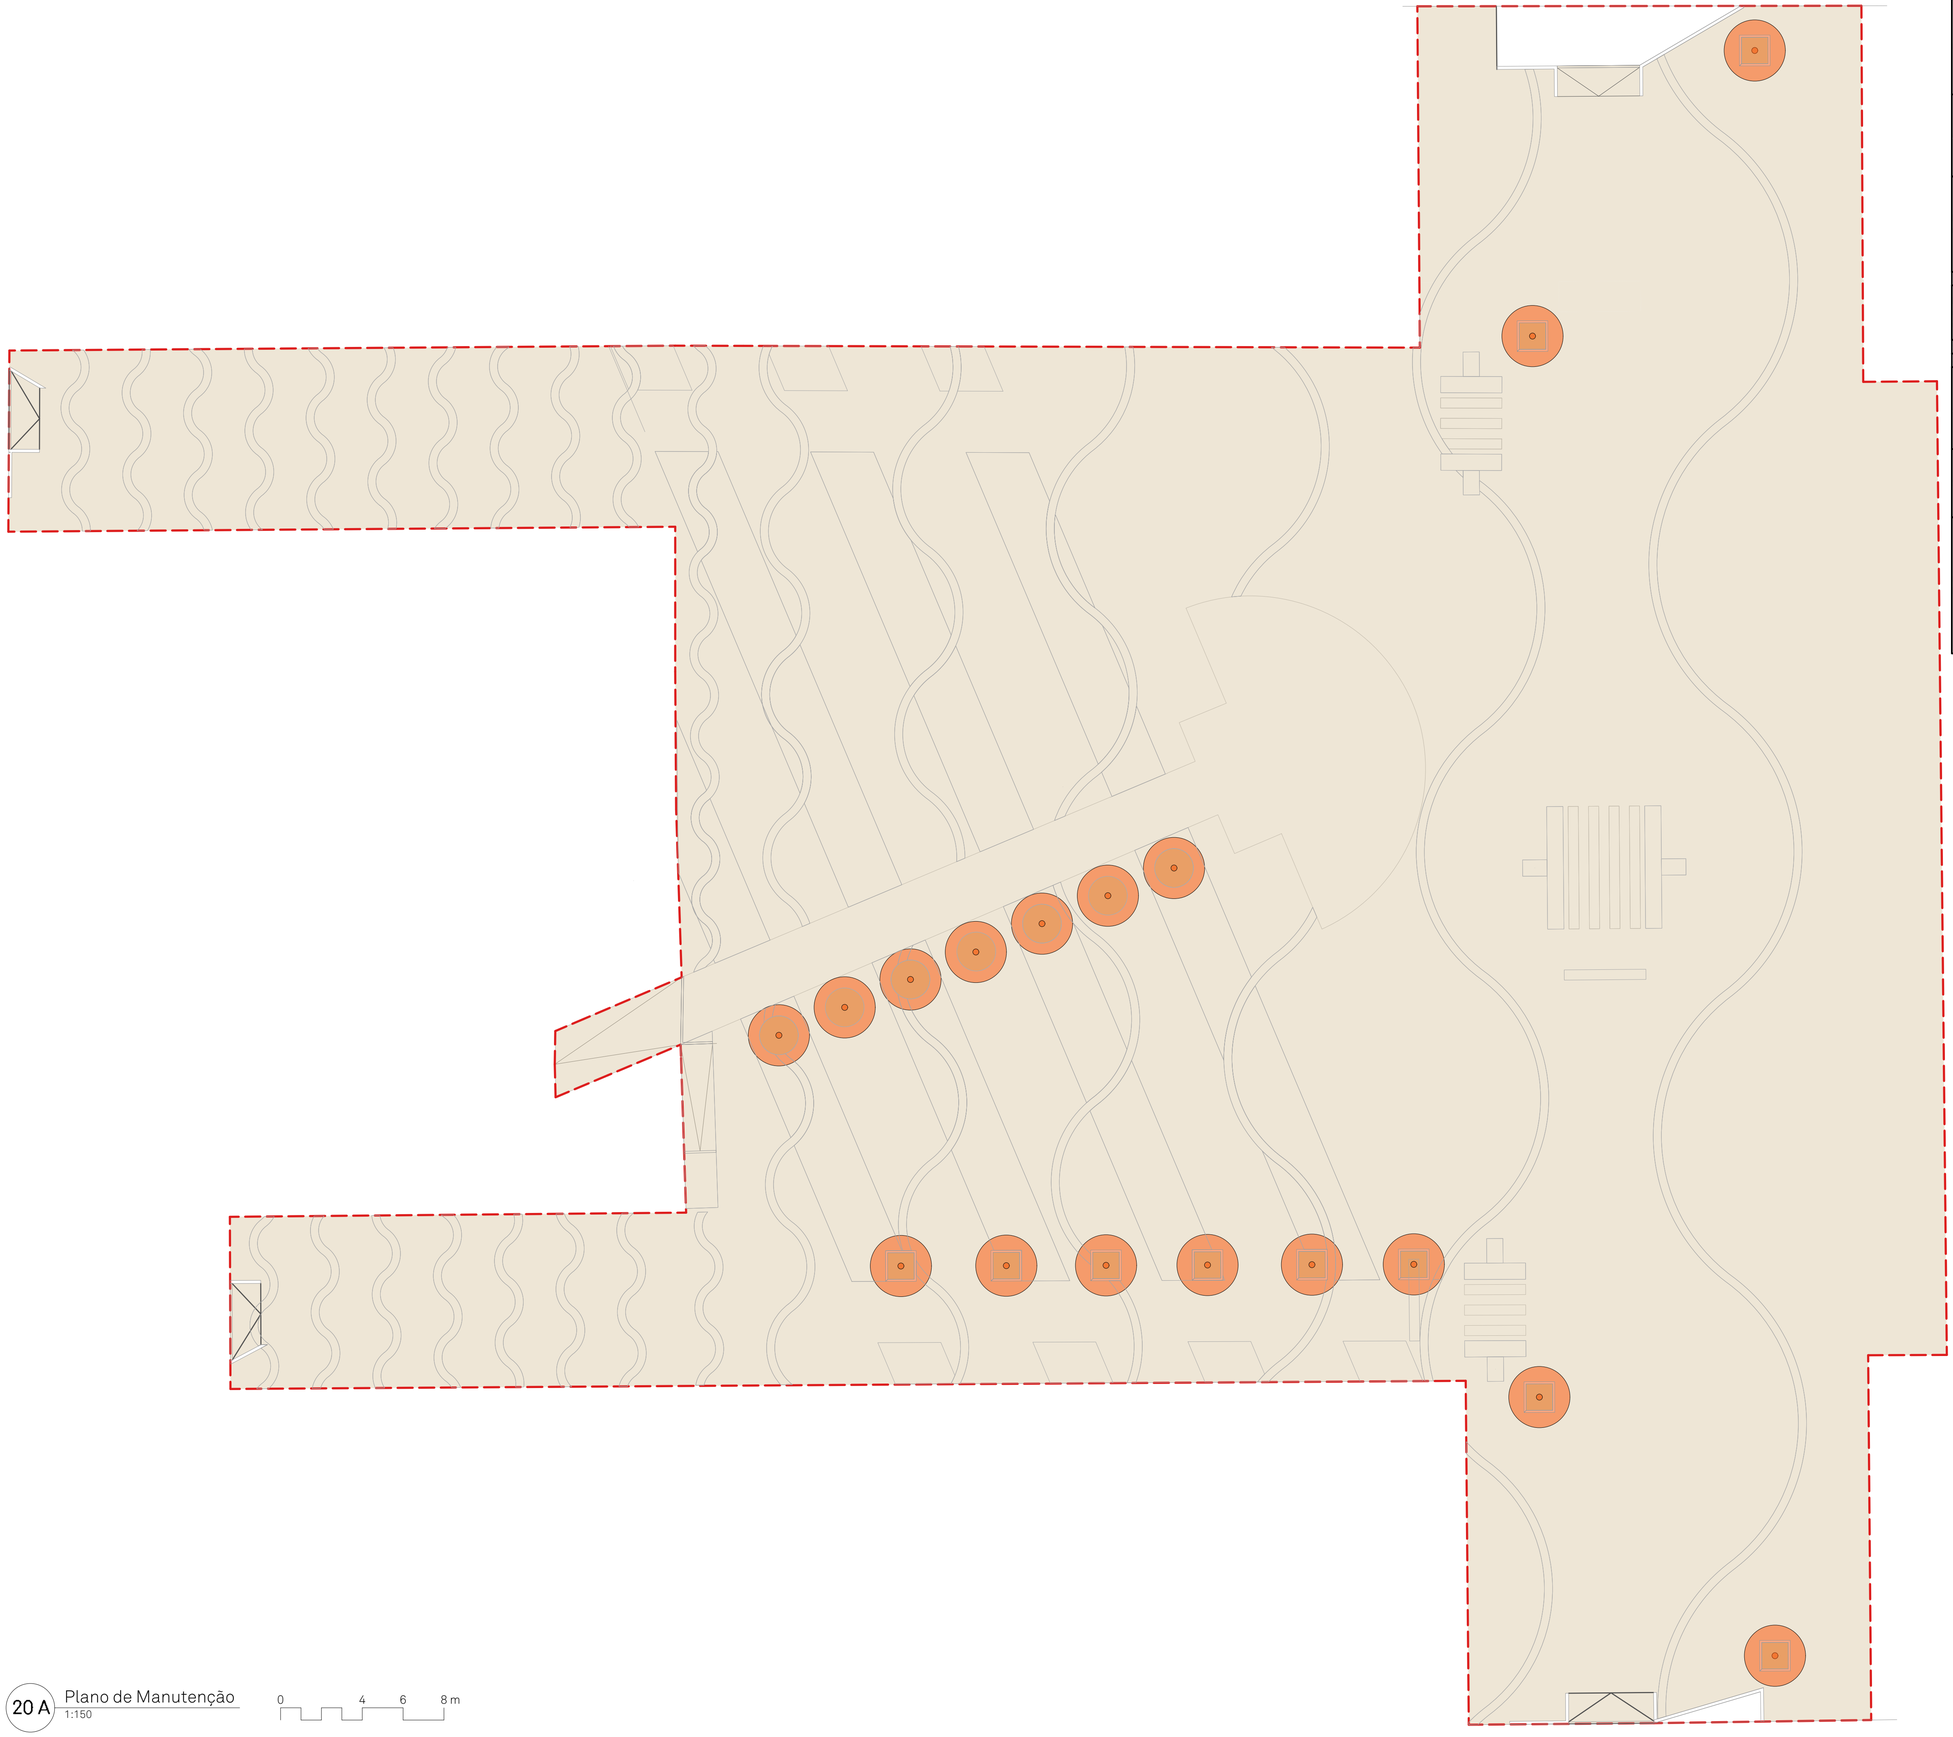


TABELA DE FREQUÊNCIA DE TRABALHOS DE MANUTENÇÃO E ÉPOCA DO ANO													
OBJECTOS	TRABALHOS	MESES											
		1	2	3	4	5	6	7	8	9	10	11	12	Anual
Geral	Reparação de altimeria	Sempre que se julgue necessário												
	Remoção de resíduos	30	30	30	30	30	30	30	30	30	30	30	30	360
	Supervisão	30	30	30	30	30	30	30	30	30	30	30	30	360
	Limpeza de superfície não plantada	8	8	8	8	8	8	8	8	8	8	8	8	96
	Limpeza de superfície plantada	8	8	8	8	8	8	8	8	8	8	8	8	96
Árvores	Adubação		1						1					2
	Desbaste	Sempre que se julgue necessário												
	Plantação e repoisção	Sempre que se julgue necessário												
	Poda			1								1		2
	Remoção de baixas			1		1				1		1		4
	Transplante	Sempre que se julgue necessário												
Pavimentos e revestimentos	Reparação			1		1				1				3
	Monda	1	1	1	1	1	1	1	1	1	1	1	1	12
	Tratamento com herbicida		1			1				1				3
	Lavagem com jacto de água (só para pavimentos em betão)					1					1		1	3
Papeleiras	Esvaziamento	Diariamente e sempre que se julgue necessário												
Equipamento urbano e aparelhos de iluminação	Limpeza	Diariamente e sempre que se julgue necessário												
	Verificação de funcionamento e fixações			1		1		1			1			4
SISTEMA DE REGA														
Caixas de protecção	água	1	1									1	1	4
Automatização	Verificação da estanquicidade das ligações	1	1									1	1	4
	Verificação do modo de funcionamento			1										1
	Ajustar tempos de rega			1	1	1	1	1	1	1	1			8
Sistema	Verificação e detecção de roturas	1	1	1	1	1	1	1	1	1	1	1	1	12
	Lavagem de tubagens, do filtro e filtros dos pulverizadores			1								1		2
Gotejadores e brotadores	Verificação das regulações				1	1	1	1	1	1	1			7
	Regulação do alcance e geometria de rega			1										1
	Desentupimento ou substituição dos danificados			1										1
	Colocar o equipamento no local correcto e fixar a tubagem ao solo			1										1

LEGENDA

- Monda/Controlo de Infestantes
- Retancha e Substituição; Tratamento Fitossanitário; Fertilização
- Poda de Controlo, Fertilização
- Limite da área de intervenção

20 A Plano de Manutenção
1:150

0 4 6 8 m

ALGARVE LANDSCAPE ARCHITECTS info@algarvelandscape.com www.algarvelandscape.com

Projecto | Project Requalificação de Espaço Público | Praça do Mar

Localização | Location Quarteira, Loulé

Clientes | Client

Fase | Phase Projeto de Execução

Data de impressão | Plot Date 16/11/2023

Desenhou | Drawn by Hs, Gn, Rp


Designação | Sheet Name Plano de Manutenção

Autor do Projecto | Project Author João Rodrigues | APAP 1027

Folha n.º | Sheet n.º 20

Data | Date Novembro 2023

Este desenho é propriedade dos seus autores e não pode ser reproduzido, divulgado ou copiado, no todo ou em parte, sem autorização. Reservados todos os direitos pela legislação em vigor. Decreto-Lei n.º 63/85.

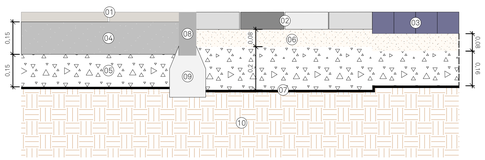

01 - Pavimento pré-fabricado de textura britada homogénea, cor Amêndoa, 0,60x0,40x0,045m, ou equivalente

02 - Pavimento pré-fabricado poroso (Branco, Cinza e Preto) 0,2x0,1x0,08m, ou equivalente

03- Cubo de sienito 0,10x0,10x0,10m

04 - Betonilha em betão C16/20 com malha electro-soldada AQ30

05 - Base em agregado britado de granulometria extensa (*tout-vennant*)

06 - Camada de areia isenta de argila


07 - Tela geotêxtil 200 gr/m²

08 - Lancil-guia em betão pré-fabricado, cor cinza (1,00x0,20x0,008m)

09 - Massame de betão C20/25 para assentamento do lancil

10 - Terreno existente

21 A Pré-fabricado/ Poroso (Pedonal)/ Cubo de Sienito
1:10

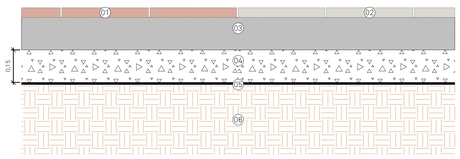

01 - Pavimento pré-fabricado de textura britada homogénea, cor Coral, 0,60x0,40x0,045m, ou equivalente

02 - Pavimento pré-fabricado de textura britada homogénea, cor Amêndoa, 0,60x0,40x0,045m, ou equivalente


03 - Betonilha em betão C16/20 com malha electro-soldada AQ30

04 - Base em agregado britado de granulometria extensa (*tout-vennant*)

05 - Tela geotêxtil 200 gr/m²

06 - Terreno existente

21 B Pré-fabricado (Pedonal)
1:10

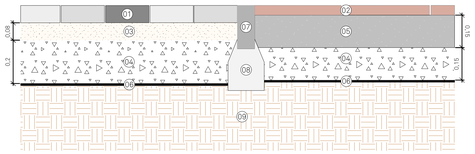

01 - Pavimento pré-fabricado poroso (Branco, Cinza e Preto), 0,20x0,10x0,08m, ou equivalente

02 - Pavimento pré-fabricado de textura britada homogénea, cor Coral, 0,60x0,40x0,045m, ou equivalente

03 - Camada de areia isenta de argila

04- Base em agregado britado de granulometria extensa (*tout-vennant*)

05 - Betonilha em betão C16/20 com malha electro-soldada AQ30


06 - Tela geotêxtil 200 gr/m²

07 - Lancil-guia em betão pré-fabricado, cor cinza (1,00x0,20x0,008m)

08 - Massame de betão C20/25 para assentamento do lancil

09 - Terreno existente

21 C Poroso (Pedonal)/Pré-fabricado Pedonal
1:10

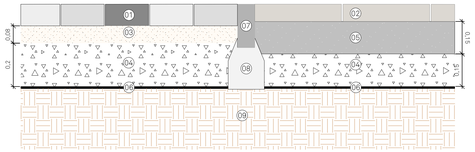

01 - Pavimento pré-fabricado poroso (Branco, Cinza e Preto), 0,20x0,10x0,10m, ou equivalente

02 - Pavimento pré-fabricado de textura britada homogénea, cor Amêndoa,30x0,20x0,08m, ou equivalente

03 - Camada de areia isenta de argila

04- Base em agregado britado de granulometria extensa (*tout-vennant*)

05 - Betonilha em betão C16/20 com malha electro-soldada AQ30


06 - Tela geotêxtil 200 gr/m²

07 - Lancil-guia em betão pré-fabricado, cor cinza (1,00x0,20x0,008m)

08 - Massame de betão C20/25 para assentamento do lancil

09 - Terreno existente

21 D Poroso (Automóvel)/Pré-fabricado (Automóvel)
1:10

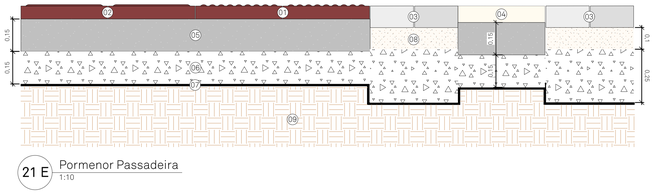

01 - Pavimento pré-fabricado Tátil Alerta, cor Vermelho 0,40x0,40x0,06m, ou equivalente

02 - Pavimento pré-fabricado Tátil Direcional, cor Vermelho 0,40x0,40x0,06m, ou equivalente

03 - Pavimento pré-fabricado poroso (Branco/Cinza/Preto). 0,20x0,10x0,10m, ou equivalente

04 - Pavimento pré-fabricado de textura britada homogénea, cor Branco, 0,30x0,20x0,08m, ou equivalente

05 - Betonilha em betão C16/20 com malha electro-soldada AQ30


06 - Base em agregado britado de granulometria extensa (*tout-vennant*)

07 - Tela geotêxtil 200 gr/m²

08 - Camada de areia isenta de argila

09 - Terreno existente

21 E Pormenor Passadeira
1:10

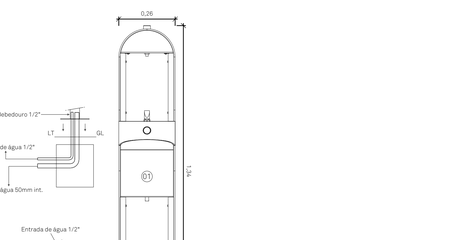

01 - Bebedouro acessível, ou equivalente

02 - Porca "mama" + Anilha + Porca

03 - Varão roscado + Bucha Química

04 - Ferro Ø8mm com afastamento de 0,10m

05 - Massame de betão C20/25 0,24 x 0,24 x 0,35m para assentamento do mobiliário

06 - Pavimento pré-fabricado de textura britada homogénea, cor Amêndoa, xx0,60x0,40x0,045m, ou equivalente


07 - Betonilha em betão C16/20 com malha electro-soldada AQ30

08 - Base em agregado britado de granulometria extensa (*tout-vennant*)

09 - Tela geotêxtil 200 gr/m²

10 - Terreno existente

21 F Pormenor Bebedouro
1:10

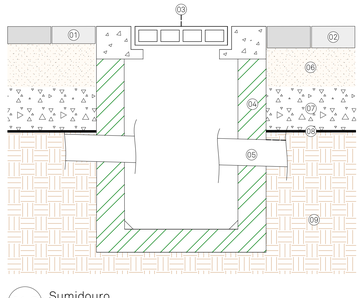

01 - Pavimento pré-fabricado poroso (Branco, Cinza e Preto) 0,20x0,10x0,08m, ou equivalente

02 - Pavimento pré-fabricado poroso (Branco, Cinza e Preto) 0,20x0,10x0,10m, ou equivalente

03 - Greiha em Ferro Fundido 650x350 D400

04 - Caixa de Betão

05 - Tubagem


06 - Camada de areia isenta de argila

07 - Base em agregado britado de granulometria extensa (*tout-vennant*)

08 - Tela geotêxtil 200 gr/m²

09 - Terreno existente

21 G Sumidouro
1:10

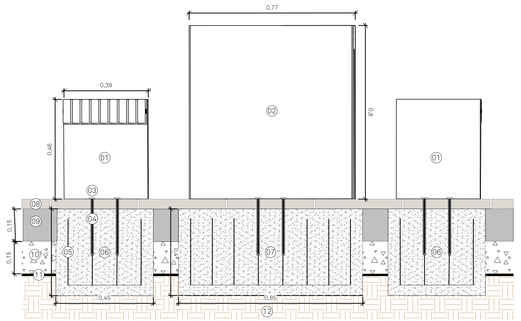

01 - Banco pertencente a conjunto com pés em chapa de 4mm e 5mm metalizada e lacada. Ripas em madeira de pinho laminado e tratado em autoclave nível 4 de 110x35mm, ou equivalente

02 - Mesa pertencente a conjunto com pés em chapa de 4mm e 5mm metalizada e lacada. Ripas em madeira de pinho laminado e tratado em autoclave nível 4 de 110x35mm, ou equivalente

03 - Porca "mama" + Anilha + Porca

04 - Varão roscado + Bucha Química

05 - Ferro Ø8mm com afastamento de 0,10m

06 - Massame de betão C20/25 0,45 x 0,45 x 0,40m para assentamento do mobiliário

07 - Massame de betão C20/25 0,85 x 0,30 x 0,30m para assentamento do mobiliário

08 - Pavimento pré-fabricado de textura britada homogénea, cor Amêndoa, 0,60x0,40x0,045m, ou equivalente


09 - Betonilha em betão C16/20 com malha electro-soldada AQ30

10 - Base em agregado britado de granulometria extensa (*tout-vennant*)

11 - Tela geotêxtil 200 gr/m²

12 - Terreno existente

21 H Pormenor Conjunto Mesa/Banco
1:10

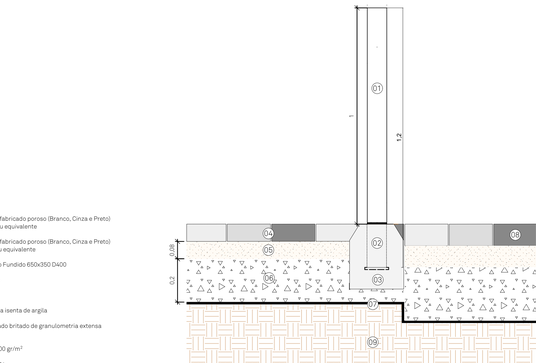

01 - Mesa pertencente a conjunto, com variável acessível, com ripas em compósito reciclado, ou equivalente

02 - Cadeira pertencente a conjunto, com variável acessível, com ripas em compósito reciclado, ou equivalente

03 - Porca "mama" + Anilha + Porca

04 - Varão roscado + Bucha Química

05 - Ferro Ø8mm com afastamento de 0,10m

06 - Massame de betão C20/25 0,45 x 0,35 x 0,30m para assentamento do mobiliário

07 - Massame de betão C20/25 0,45 x 0,45 x 0,30m para assentamento do mobiliário

08 - Pavimento pré-fabricado de textura britada homogénea, cor Amêndoa, 0,60x0,40x0,045m, ou equivalente


09 - Betonilha em betão C16/20 com malha electro-soldada AQ30

10 - Base em agregado britado de granulometria extensa (*tout-vennant*)

11 - Tela geotêxtil 200 gr/m²

12 - Terreno existente

21 I Pormenor Conjunto Mesa/Banco acessível
1:10

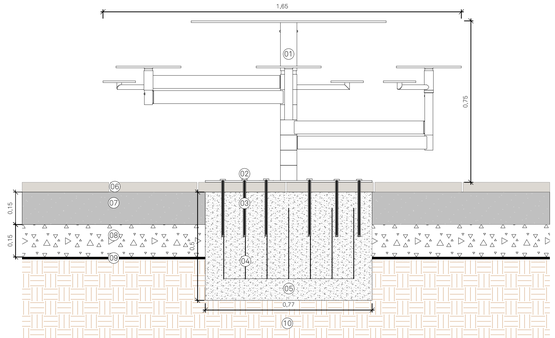

01 - Mesa com bancos e suportes rotativos, cor RAL8025

02 - Porca "mama" + Anilha + Porca

03 - Varão roscado + Bucha Química

04 - Ferro Ø8mm com afastamento de 0,10m

05 - Massame de betão C20/25 0,77 x 0,77 x 0,50m para assentamento do mobiliário

06 - Pavimento pré-fabricado de textura britada homogénea, cor Amêndoa, 0,60x0,40x0,045m, ou equivalente


07 - Betonilha em betão C16/20 com malha electro-soldada AQ30

08 - Base em agregado britado de granulometria extensa (*tout-vennant*)


09 - Tela geotêxtil 200 gr/m²

10 - Terreno existente

21 J Pormenor mesa com cadeiras rotativas
1:10

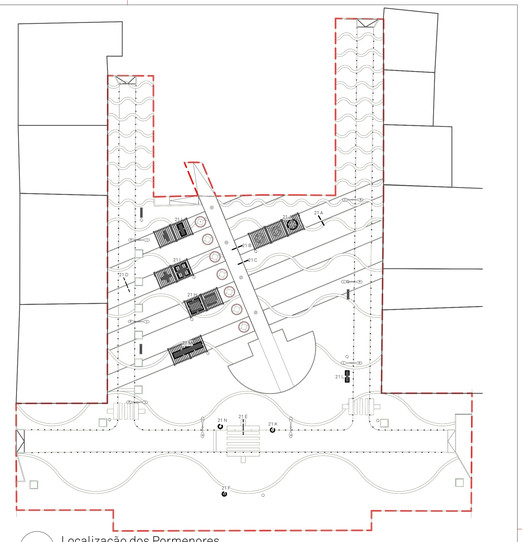

21 O Localização dos Pormenores
1:400

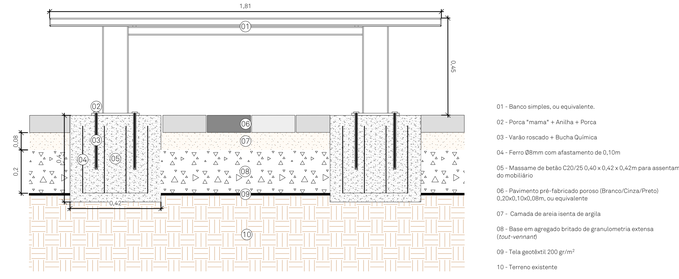

01 - Banco simples, ou equivalente.

02 - Porca "mama" + Anilha + Porca

03 - Varão roscado + Bucha Química

04 - Ferro Ø8mm com afastamento de 0,10m

05 - Massame de betão C20/25 0,40 x 0,42 x 0,42m para assentamento do mobiliário

06 - Pavimento pré-fabricado poroso (Branco/Cinza/Preto) 0,20x0,10x0,08m, ou equivalente


07 - Camada de areia isenta de argila

08 - Base em agregado britado de granulometria extensa (*tout-vennant*)

09 - Tela geotêxtil 200 gr/m²

10 - Terreno existente

21 L Pormenor Banco simples
1:10

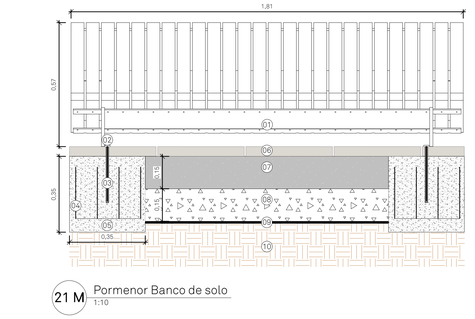

01 - Banco de solo com assento em madeira Kambala com verniz aquoso e proteção UV, ou equivalente

02 - Porca "mama" + Anilha + Porca

03 - Varão roscado + Bucha Química

04 - Ferro Ø8mm com afastamento de 0,10m

05 - Massame de betão C20/25 0,35 x 0,35 x 0,70m para assentamento do mobiliário

06 - Pavimento Betoplan Blaster, cor Amêndoa 0,60x0,40x0,045m, ou equivalente

07 - Betonilha em betão C16/20 com malha electro-soldada AQ30

08 - Base em agregado britado de granulometria extensa (*tout-vennant*)

09 - Tela geotêxtil 200 gr/m²

10 - Terreno existente

21 M Pormenor Banco de solo
1:10

1 - Dissuasor em tubo de Aço (Ø 0,90m, h:1,0m) e Anel INOX 304, ou equivalente

02 - Fixação através de chumbamento com profundidade de 0,20m

03 - Massame de betão C20/25 para fixação de dissuasor

04 - Pavimento pré-fabricado poroso (pedonal) (Branco/Cinza/Preto) 0,20x0,1x0,08m, ou equivalente

05 - Camada de areia isenta de argila


06 - Base em agregado britado de granulometria extensa (*tout-vennant*)

07 - Tela geotêxtil 200 gr/m²

08 - Pavimento pré-fabricado poroso (rodoviário) (Branco/Cinza/Preto) 0,2x0,1x0,10m, ou equivalente

09 - Terreno existente

21 K Pormenor Dissuasor
1:10

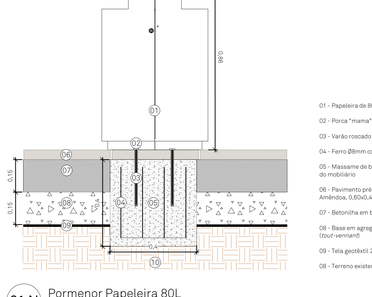

01 - Papeleira de 80L em ferro fundido, ou equivalente

02 - Porca "mama" + Anilha + Porca

03 - Varão roscado + Bucha Química

04 - Ferro Ø8mm com afastamento de 0,10m

05 - Massame de betão C20/25 0,40 x 0,40 x 0,40m para assentamento do mobiliário

06 - Pavimento pré-fabricado de textura britada homogénea, cor Amêndoa, 0,60x0,40x0,045m, ou equivalente

07 - Betonilha em betão C16/20 com malha electro-soldada AQ30

08 - Base em agregado britado de granulometria extensa (*tout-vennant*)

09 - Tela geotêxtil 200 gr/m²

10 - Terreno existente

21 N Pormenor Papeleira 80L
1:10

Escala N.º 1/Sheet N.º 21

Data de impressão/Print Date: 16/11/2023

Fase/Phase: Projeto de Execução

Designação | Sheet Name: Pormenores Construtivos I

Desenho | Drawn by: Hs, Gn, Np

Autor do Projeto | Project Author: João Rodrigues /APAP | 027

Cliente | Client: Quarteira

Localização | Location: Quarteira, Loulé


Projecto | Project: Requalificação de Espaço Público | Praça do Mar

Arquitetura Paisagista | LANDSCAPE ARCHITECTS www.algarvenativeplants.com

Rua Dr. Francisco Sá Carneiro, Nº 6 8000-164 Faro

Este desenho é propriedade dos autores e não pode ser reproduzido ou divulgado sem prévia autorização escrita. O utilizador é responsável pela impressão correcta deste desenho. Em caso de dúvida, pergunte antes de imprimir. Não use este desenho para obras se a sua versão não estiver assinalada para esse efeito. Todos os direitos reservados de acordo com a legislação em vigor.

Novembro 2023

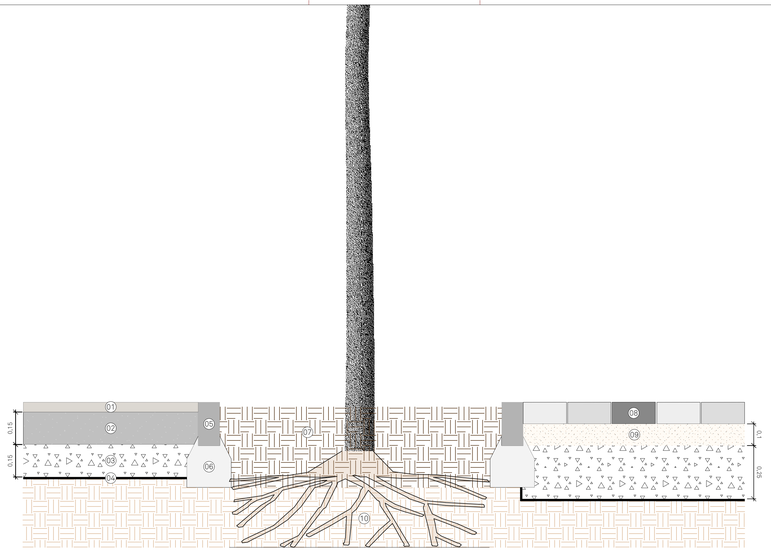

01 - Pavimento pré-fabricado de textura britada homogénea, cor Amêndoa 0,60x0,40x0,045m, ou equivalente

02 - Betonilha em betão C16/20 com malha electro-soldada AQ30

03 - Base em agregado britado de granulometria extensa (*tout-vennant*)

04 - Tela geotêxtil 200 gr/m²

05 - Lancil-guia em betão pré-fabricado, cor cinza (1,00x0,20x0,01m)

06 - Massame de betão C20/25 para assentamento do lancil


07 - Camada de areia isenta de argila com composto de plantação resultante do tratamento de resíduos verdes à razão 1:1. Adição de hidrogel à razão de 150ml por unidade plantada (hidratação à proporção de 8gr para 1l de água)

08 - Pavimento pré-fabricado poroso (rodoviário) (Branco/Cinza/Preto) 0,20x0,10x0,10m, ou equivalente

09 - Camada de areia isenta de argila

10 - Terreno existente

22 A Pormenor Caldeira
1:10

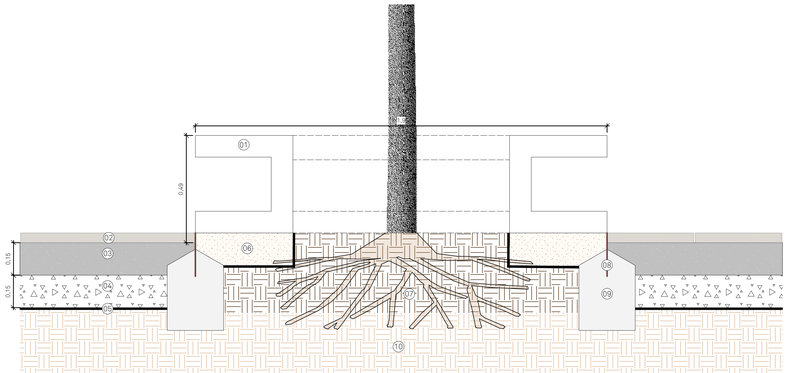

01 - Banco/Floreira Convexo 90º com estrutura em betão com armadura em aço e tratamento hidrofugado, ou equivalente

02 - Pavimento pré-fabricado de textura britada homogénea, cor Amêndoa, 0,60x0,40x0,045m, ou equivalente

03 - Betonilha em betão C16/20 com malha electro-soldada AQ30

04 - Base em agregado britado de granulometria extensa (*tout-vennant*)

05 - Tela geotêxtil 200 gr/m²

06 - Camada de areia isenta de argila


07 - Camada de areia isenta de argila com composto de plantação resultante do tratamento de resíduos verdes à razão 1:1. Adição de hidrogel à razão de 150ml por unidade plantada (hidratação à proporção de 8gr para 1l de água)

08 - Perfil de aço corten com 0,20m de altura e 4mm de espessura

09 - Massame de betão C20/25 para assentamento do perfil metálico

10 - Terreno existente

22 B Pormenor Banco/Floreira Convexo
1:10

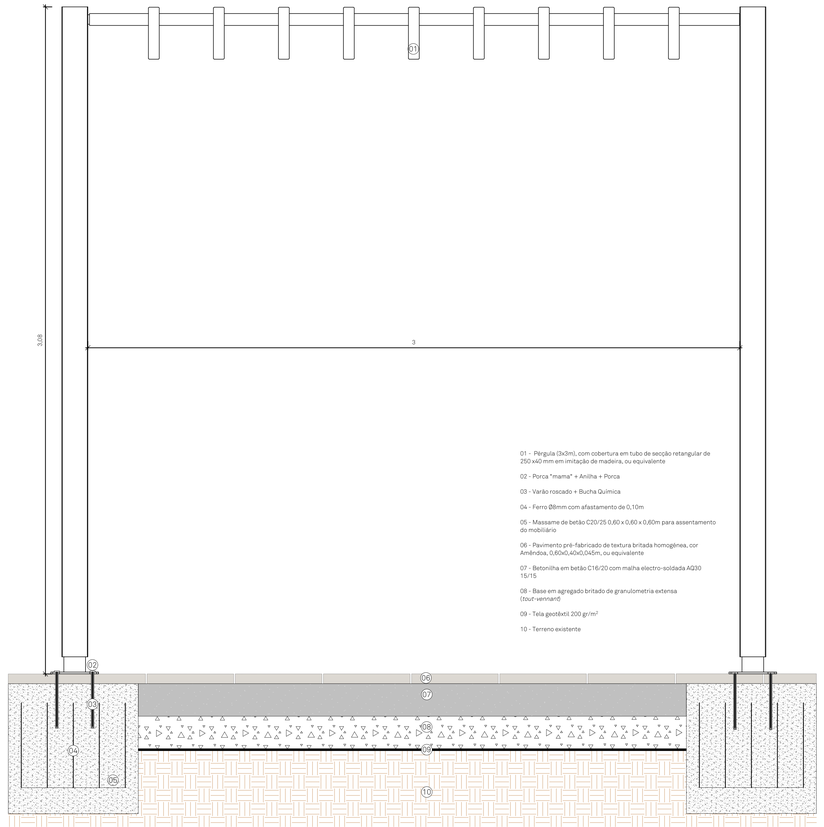

01 - Pérgula (3x3m), com cobertura em tubo de secção retangular de 250 x40 mm em imitação de madeira, ou equivalente

02 - Porca "mama" + Anilha + Porca

03 - Varão roscado + Bucha Química

04 - Ferro Ø8mm com afastamento de 0,10m

05 - Massame de betão C20/25 0,60 x 0,60 x 0,60m para assentamento do mobiliário

06 - Pavimento pré-fabricado de textura britada homogénea, cor Amêndoa, 0,60x0,40x0,045m, ou equivalente


07 - Betonilha em betão C16/20 com malha electro-soldada AQ30 15/15

08 - Base em agregado britado de granulometria extensa (*tout-vennant*)

09 - Tela geotêxtil 200 gr/m²

10 - Terreno existente

22 C Pormenor Pérgola
1:10

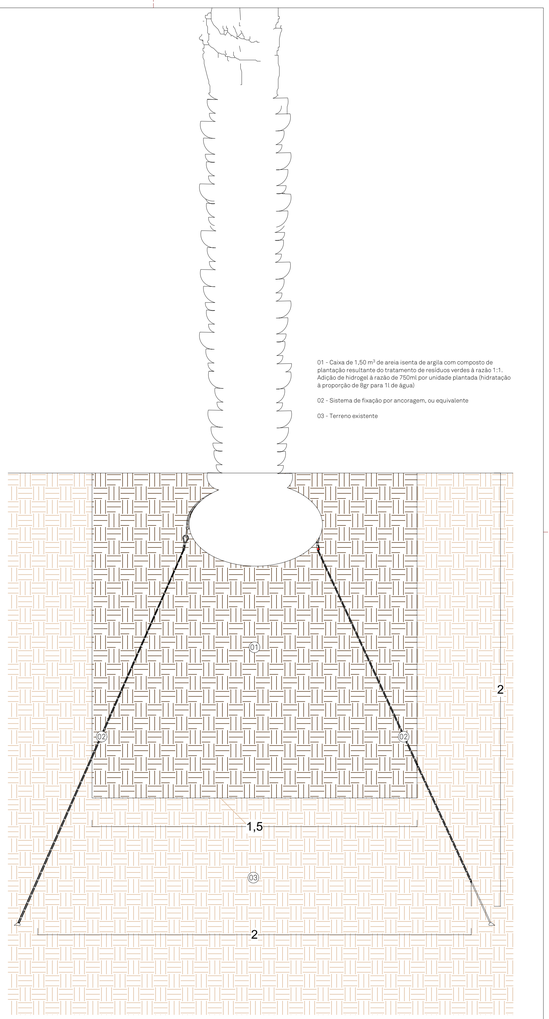


01 - Caixa de 1,50 m³ de areia isenta de argila com composto de plantação resultante do tratamento de resíduos verdes à razão 1:1. Adição de hidrogel à razão de 750ml por unidade plantada (hidratação à proporção de 8gr para 1l de água)

02 - Sistema de fixação por ancoragem, ou equivalente

03 - Terreno existente

22 D Plantação Palmeira
1:10

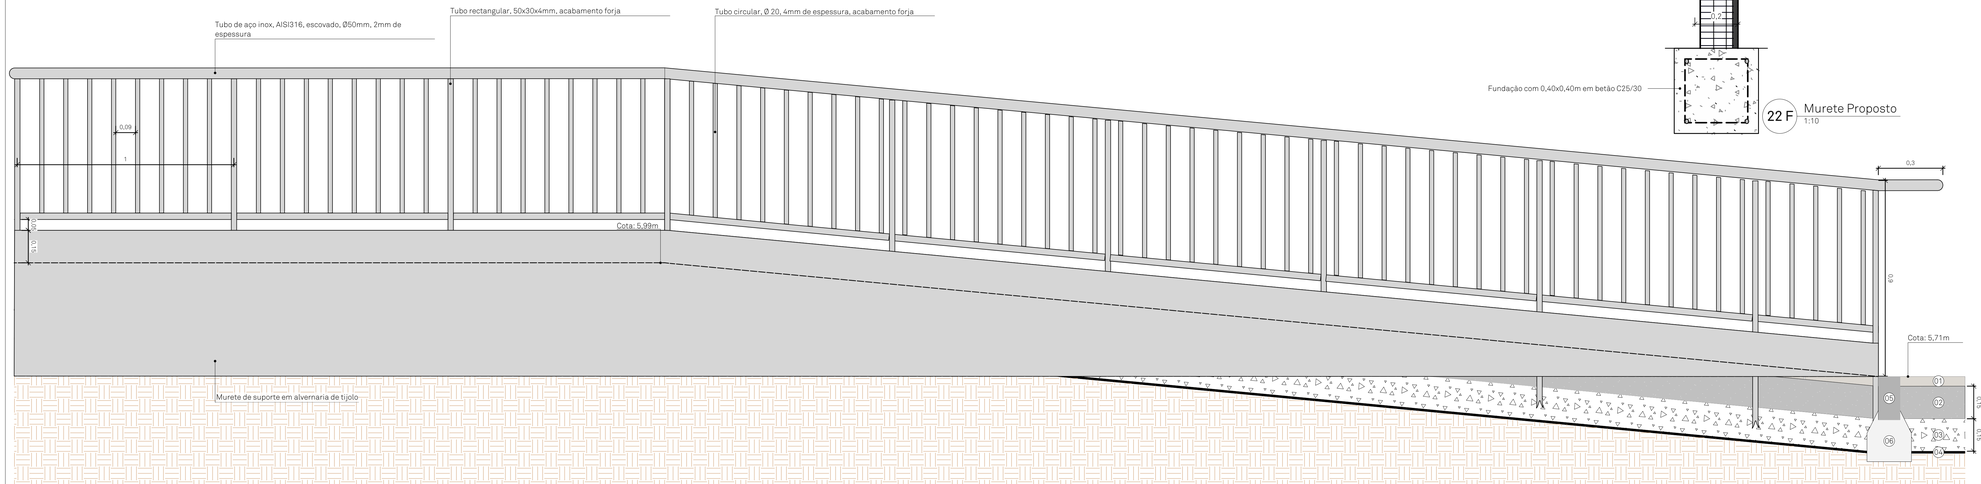

01 - Pavimento pré-fabricado de textura britada homogénea, cor Amêndoa, 0,60x0,40x0,045m, ou equivalente

02 - Betonilha em betão C16/20 com malha electro-soldada AQ30


03 - Base em agregado britado de granulometria extensa (*tout-vennant*)

04 - Tela geotêxtil 200 gr/m²


05 - Lancil-guia, cor cinza (1,00x0,20x0,01m)


06 - Massame de betão C20/25 para assentamento do lancil

22 E Pormenor Rampa
1:10

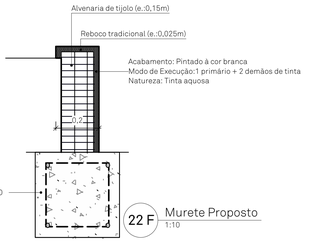


22 F Murete Proposto
1:10

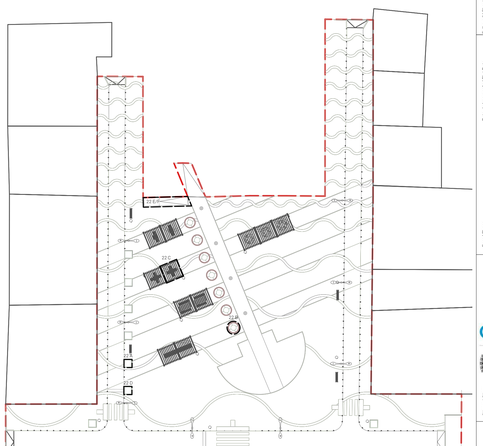

27,5 m
17,5 m
17,5 m
17

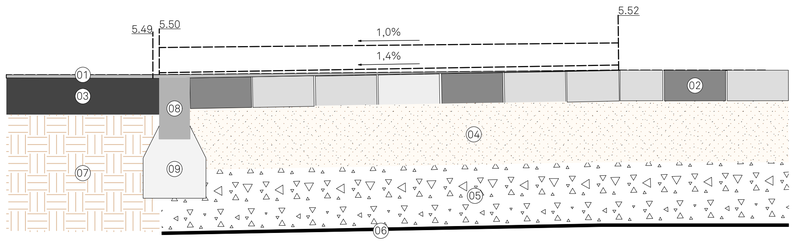


23 A Pormenor Rampa A-A'
1:10

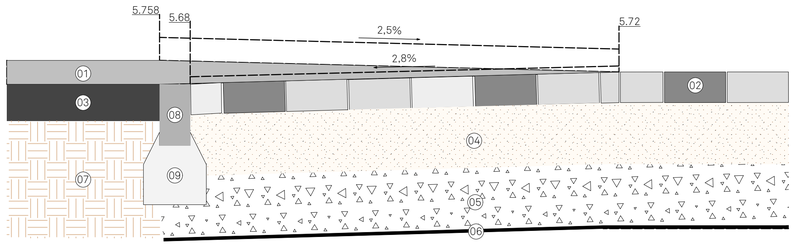

23 B Pormenor Rampa B-B'
1:10

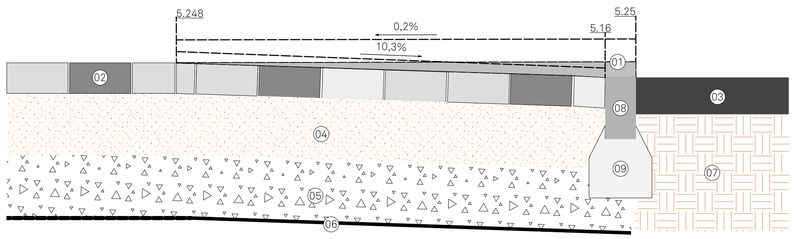

23 C Pormenor RAmpa C-C'
1:10

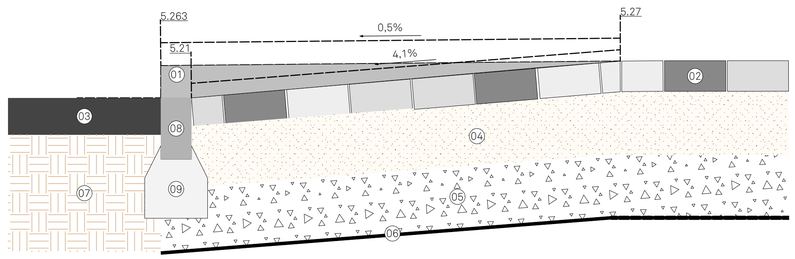

23 D Pormenor Rampa D-D'
1:10

01 - Lancil existente

02 - Pavimento pré-fabricado poroso (Branco/Cinza/Preto) 0,2x0,1x0,1m, ou equivalente

03 - Betuminoso existente

04 - Camada de areia isenta de argila


05 - Base em agregado britado de granulometria extensa (*tout-vennant*)

06 - Tela geotêxtil 200 gr/m²

07 - Terreno existente


08 - Lancil-guia, cor cinza (1,00x0,20x0,01m)

09 - Massame de betão C20/25 para assentamento do lancil

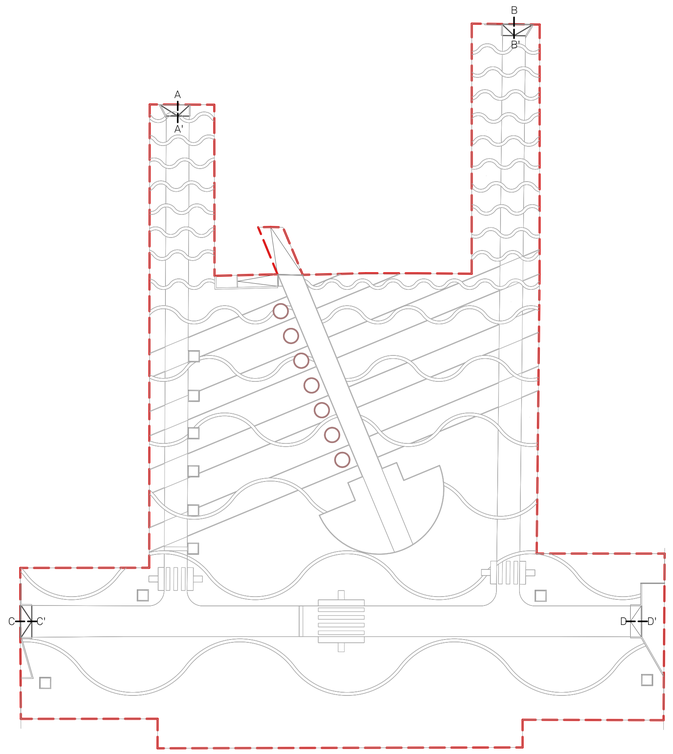


23 I Localização dos Pormenores
1:400


ALGARVE LANDSCAPE ARCHITECTS info@algarvelandscape.com www.algarvelandscape.com
Projecto | Project Requalificação de Espaço Público | Praça do Mar
Localização | Location Quarteira, Loulé
Clientes | Client
Quarteira
Autor do Projecto | Project Author João Rodrigues | APAP 1027
Designação | Sheet Name Pormenores Construtivos III
Desenhou | Drawn by HS, GN, RP
Data de impressão | Plot Date 16/11/2023
Fase | Phase Projeto de Execução
Folha nº | Sheet nº 23
Data | Date Novembro 2023
Este desenho é propriedade dos seus autores e não pode ser reproduzido, divulgado ou copiado, no todo ou em parte, sem autorização. Reservados todos os direitos pela legislação em vigor. Decreto-Lei nº 63/85

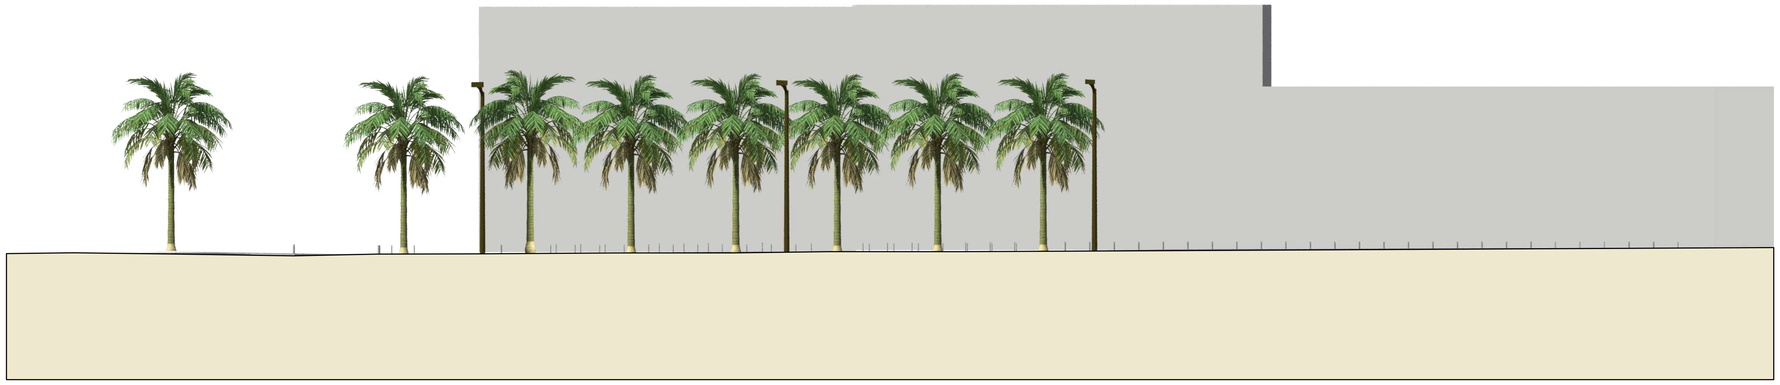

25 A Corte A-A'
1:150

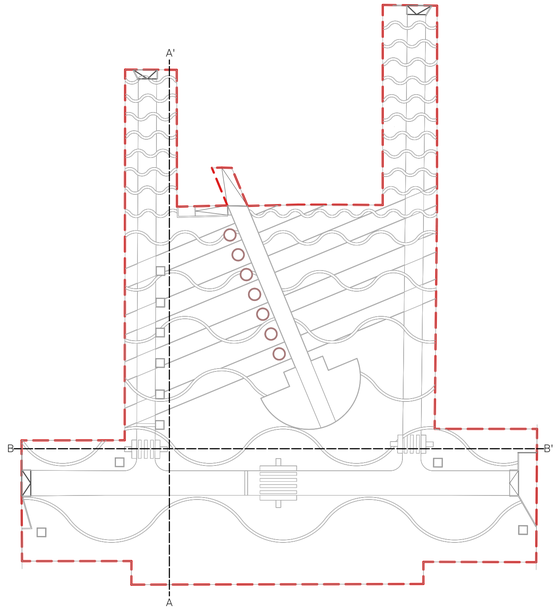

25 C Localização dos Cortes
1:500

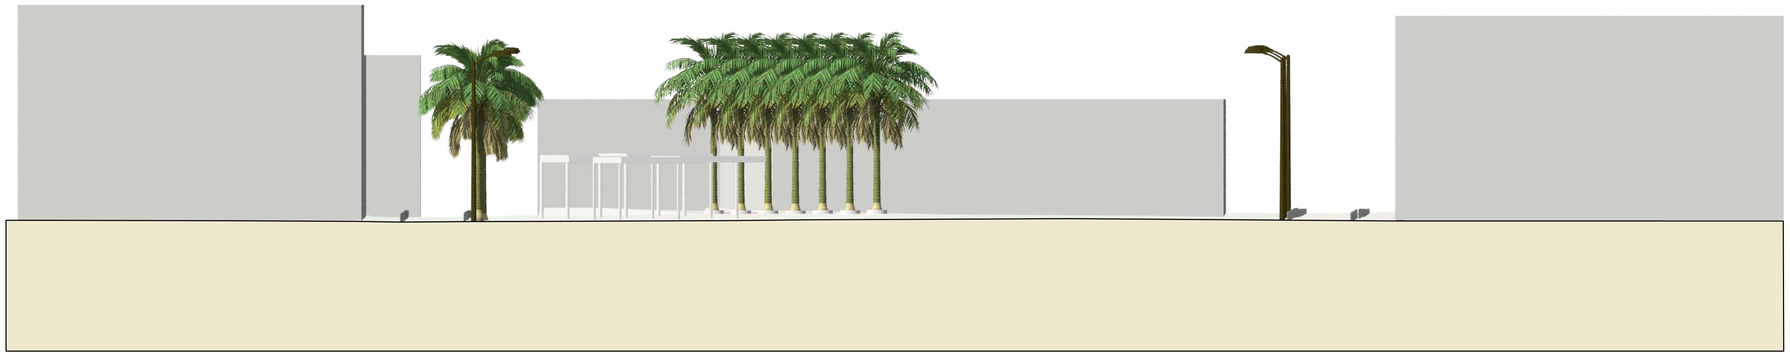

25 B Corte B-B'
1:150

ALGARVE LANDSCAPE ARCHITECTS info@algarvelandscape.com www.algarvelandscape.com

Projecto | Project Requalificação de Espaço Público | Praça do Mar

Localização | Location Quarteira, Loulé

Cliente | Client

Quarteira

Autor do Projecto | Project Author João Rodrigues | APAP 1027

Fase | Phase Projeto de Execução

Designação | Sheet Name Cortes

Desenhou | Drawn by Hs, Gn, Rp

Data de impressão | Plot Date 16/11/2023

Data | Date Novembro 2023

Folha nº | Sheet nº 24

Este desenho é propriedade dos seus autores e não pode ser reproduzido, divulgado ou copiado, no todo ou em parte, sem autorização. Reservados todos os direitos pela legislação em vigor. Decreto-Lei nº 63/85

ALGARVE LANDSCAPE ARCHITECTS info@algarvelandscape.com www.algarvelandscape.com

Projecto | Project Requalificação de Espaço Público | Praça do Mar

Localização | Location Quarteira, Loulé

Cliente | Client

Fase | Phase Projeto de Execução

Data de Impressão | Plot Date 16/11/2023

Designação | Sheet Name Lista de Layers

Autor do Projecto | Project Author João Rodrigues | APAP 1027

Desenhou | Drawn by Hs, Gn, Rp

Folha n.º | Sheet n.º 25

Data | Date Novembro 2023

Este desenho é propriedade dos seus autores e não pode ser reproduzido, divulgado ou copiado, no todo ou em parte, sem autorização. Reservados todos os direitos pela legislação em vigor, Decreto-Lei n.º 63/85