Assinado por: **Telmo Manuel Machado Pinto**
Num. de Identificação: 09658417
Data: 2025.05.22 10:06:38+01'00'

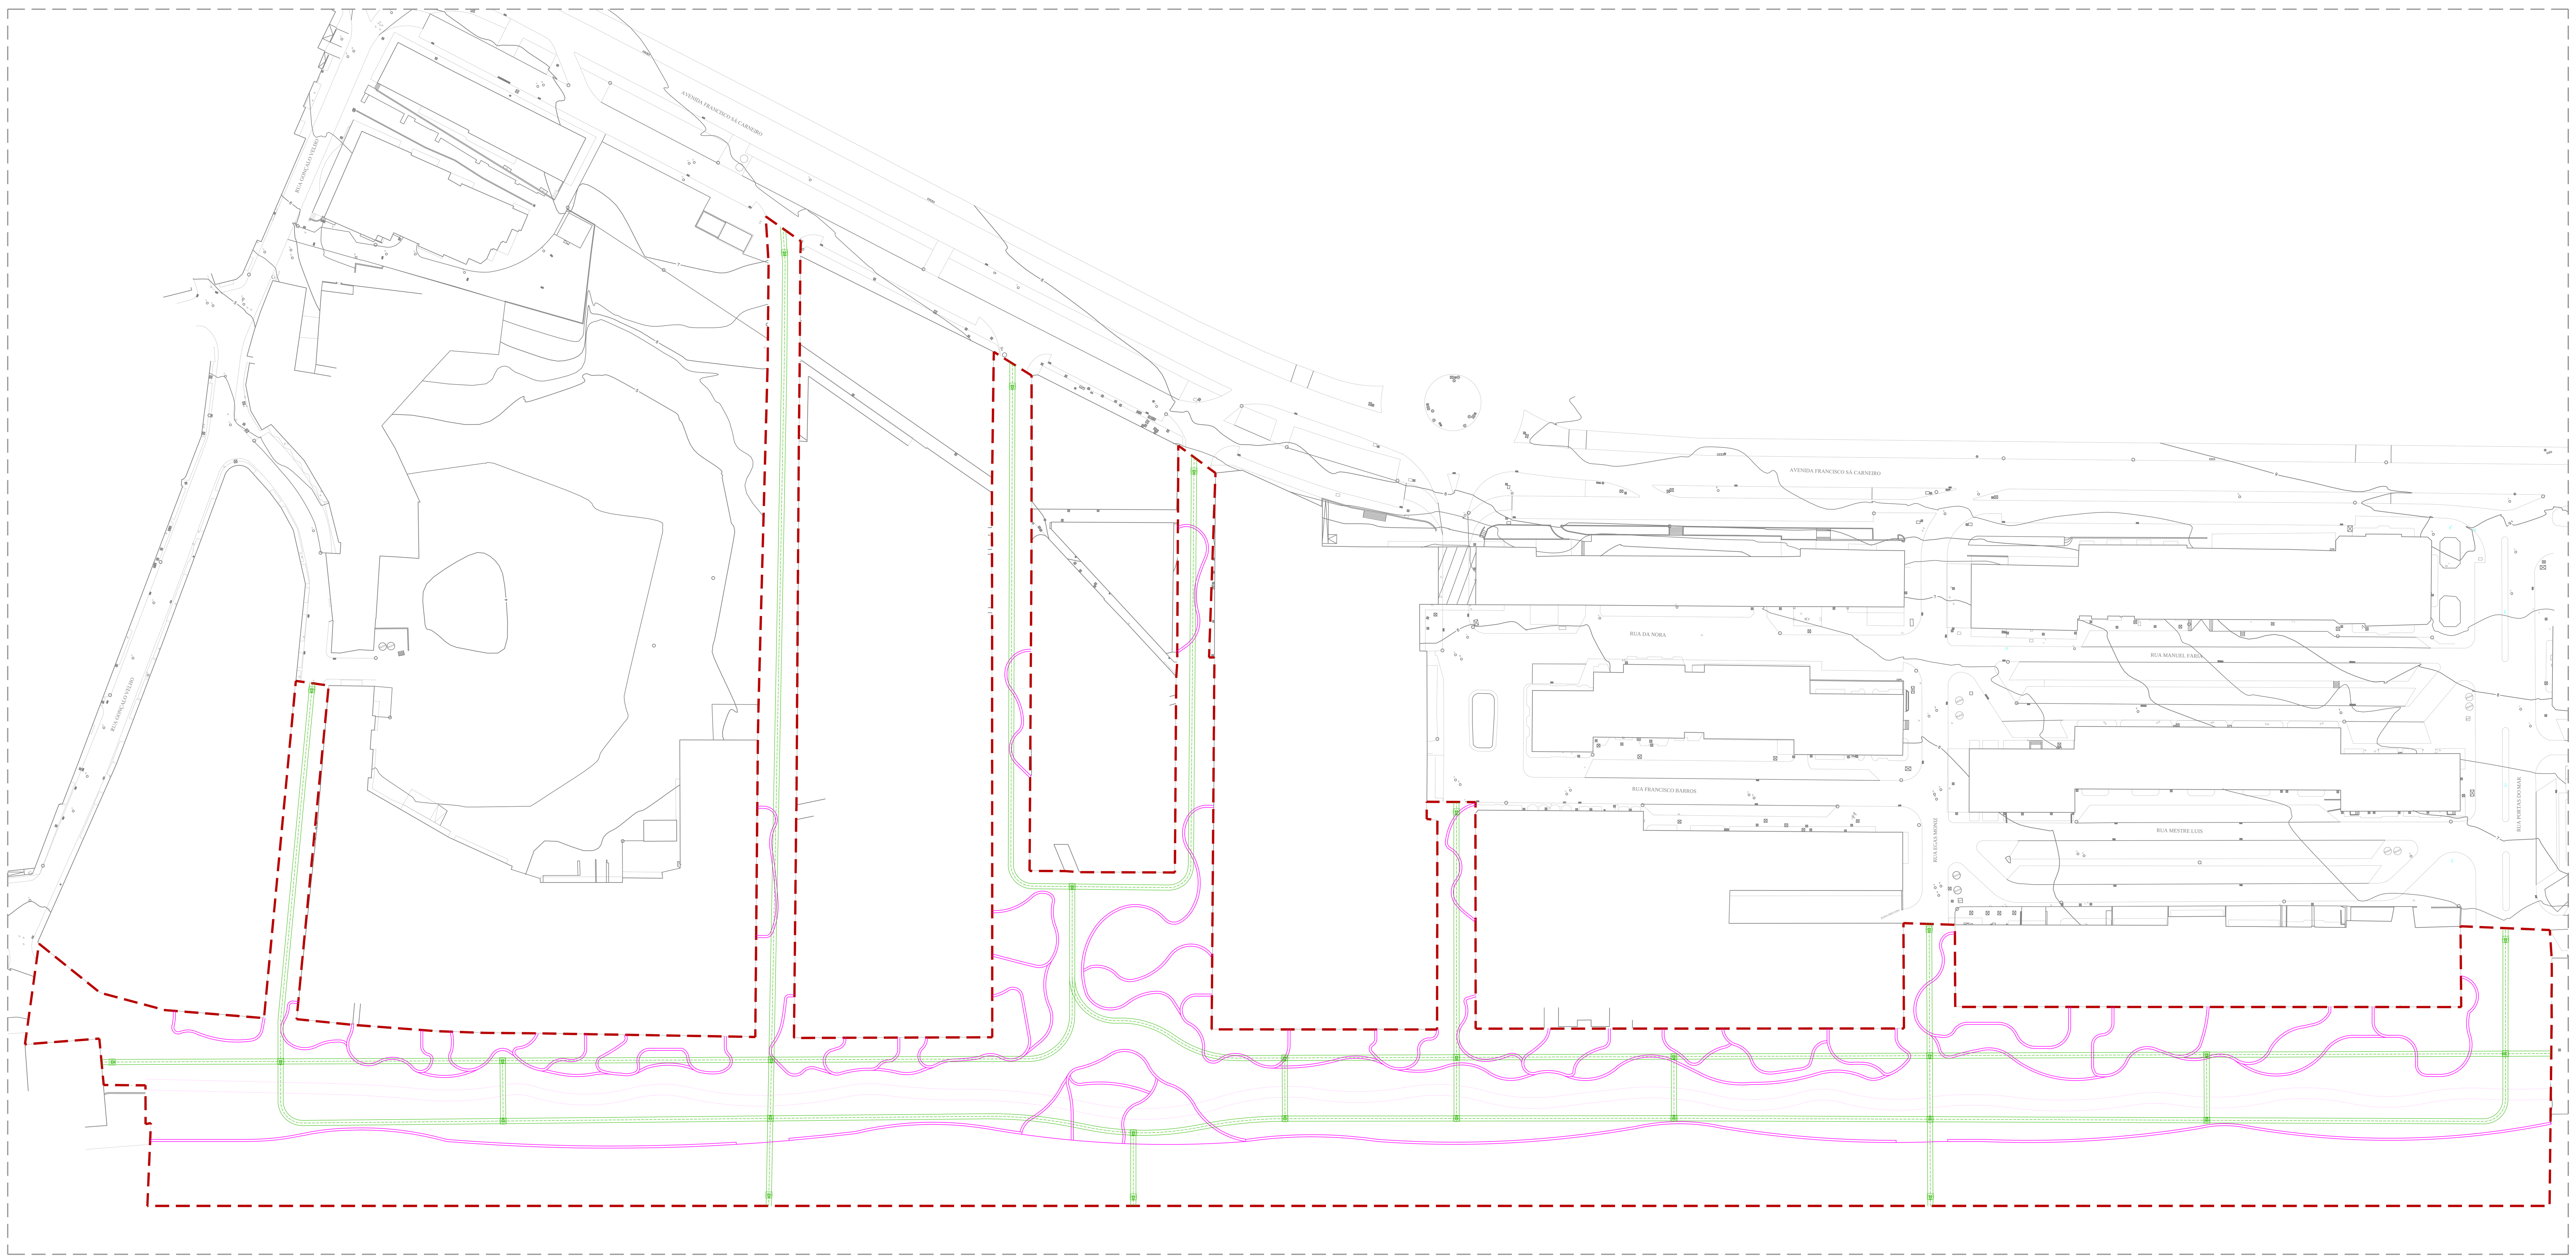

Legenda
- Percurso acessível de acordo com o Decreto-Lei n.º 163/2006, de 8 de Agosto alterado pelo Decreto-Lei n.º 95/2019 , de 18 de Julho
- Zona de manobra
- Limite de intervenção

Notas:
Nota 1: Levantamento topográfico realizado e fornecido pela Junta de Freguesia de Quarteira e efetuado no sistema de coordenadas ETRS89.
Nota 2: O levantamento topográfico deverá ser aferido previamente ao início dos trabalhos.
Nota 3: Todas as medidas e elementos deverão ser aferidas em obra.

JUNTA DE FREGUESIA QUARTEIRA
Rua Vasco da Gama nº85 R/C | 8125-256 Quarteira
tel: 289 315 235

CÂMARA MUNICIPAL DE LOULÉ
Praça da República | 8104-001 Loulé
tel: 289 400 600 | fax: 259 415 557

Identificação:

Elaboração do Projeto de Arquitetura Paisagista para a Reabilitação Urbana da Avenida Infante de Sagres em Quarteira

Concelho: Loulé

Freguesia: Quarteira

Arquitetura Paisagista | Sinalização e Trânsito | Design For All
Coordenação:
Paula Teles [eng.]

Arquitetura Paisagista
Coordenação:
Bruno Sousa

mpt - mobilidade e planeamento do território Lda.
Avenida Dr. Antunes Gruimarães, 342 - 4100-073 | Porto
tel: 228 314 142 | fax: 228 328 116|
www.mobilidadept.com | portugal@mobilidadept.com

Coordenadora Geral de Projecto:
Paula Teles [eng.] [035205]

Projecto:
Arquitetura Paisagista

Fase:
Estudo Prévio

Designação:
Planta de Acessibilidades

Data Desenho:	Código:	Escala:	Nº Folha:
03/09/2021	PJ.20.0296	1:500	**I.06.01**

Nº Alteração:	Detalhes da revisão:	Assinatura:	Data:
00.00.00			00/00/0000
00.00.00			00/00/0000

A informação contida nesta folha é propriedade intelectual da empresa Mobilidade e Planeamento do Território LDA. Todos os direitos estão reservados. A reprodução parcial ou global dos mesmos é interdita salvo autorização escrita.