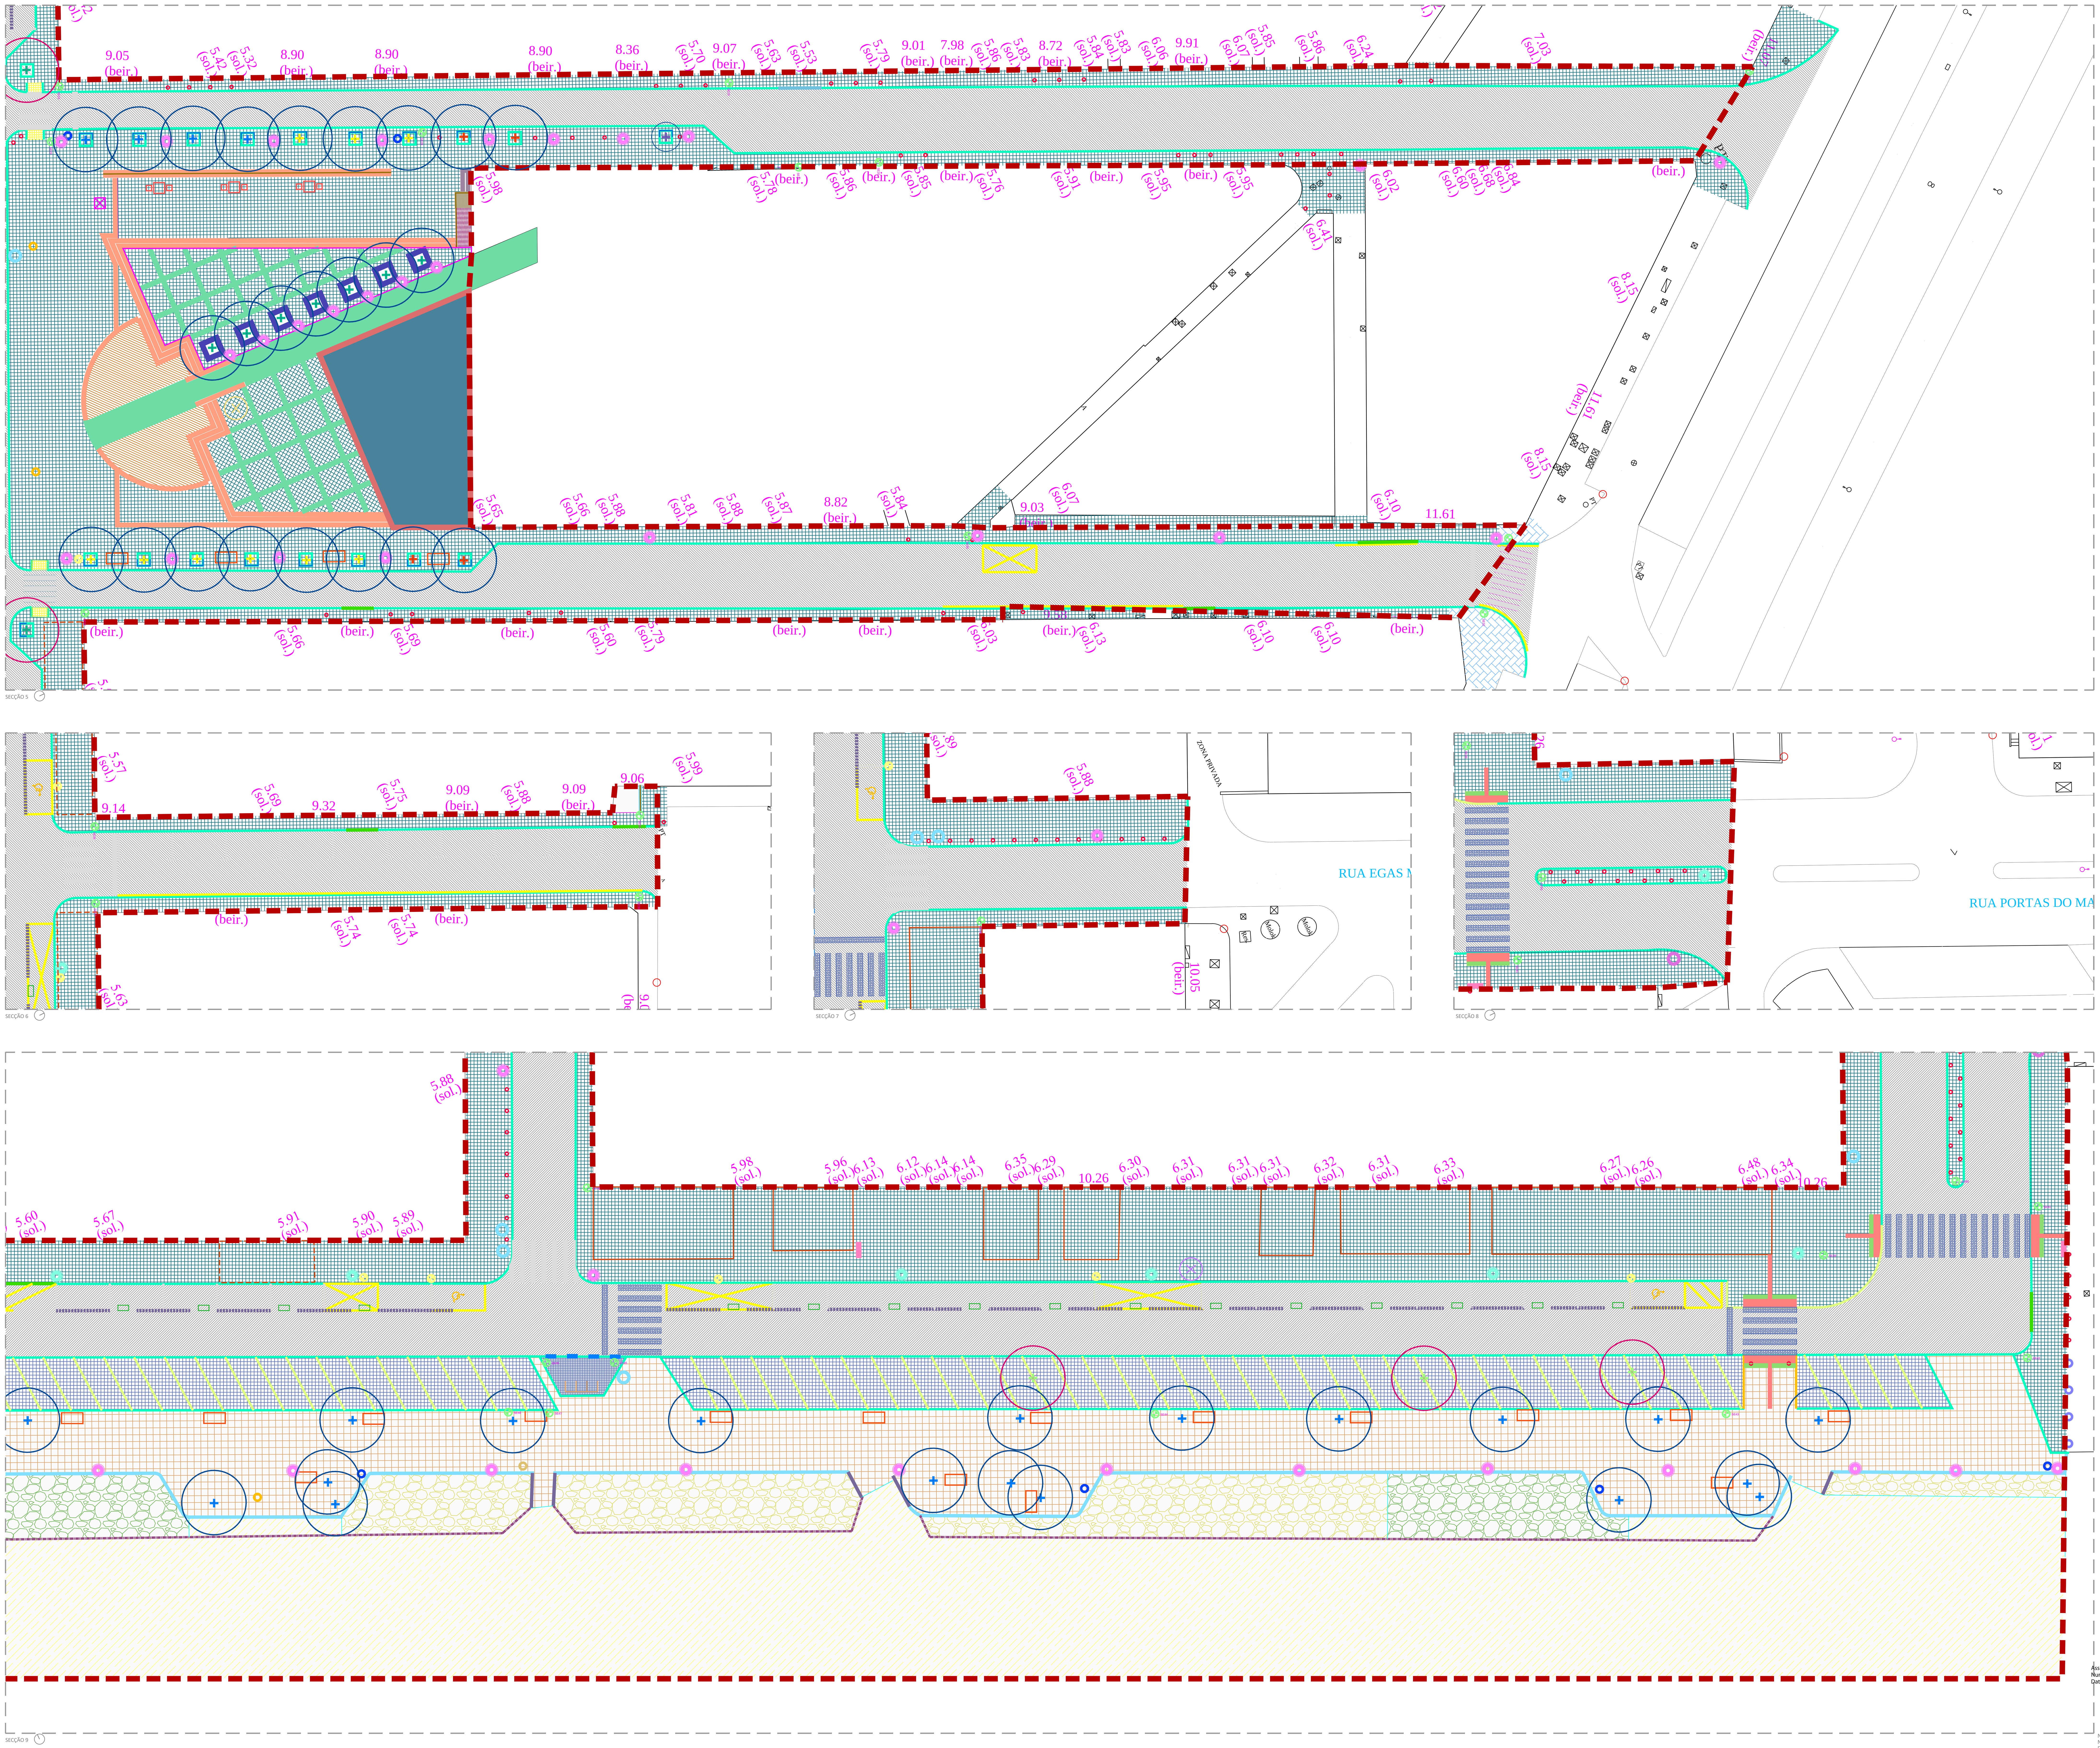

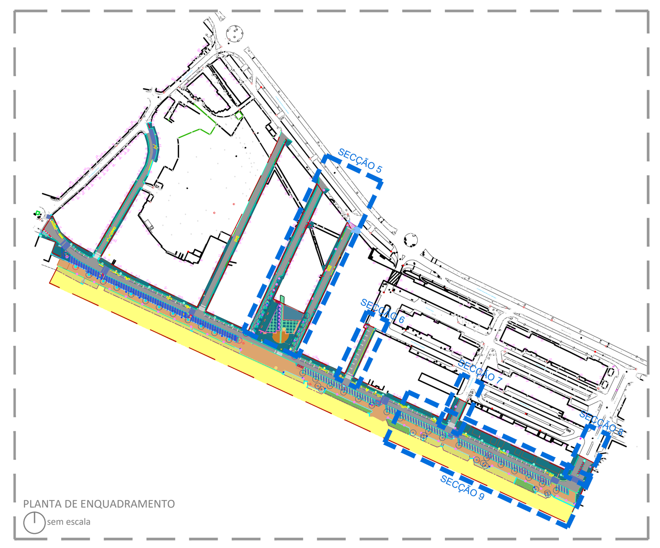

PLANTA DE ENQUADRAMENTO

sem escala

LEGENDA

ELEMENTOS IDENTIFICADOS NO LEVANTAMENTO TOPOGRÁFICO

VEGETAÇÃO

- Vegetação arbórea existente
- *Trachycarpus fortunei . Palmeira-da-China*
- *Washingtonia robusta . Palmeira-do-México*
- *Grevillea robusta . Grevílea*
- *Syagrus romanzoffiana . Jerivá*
- *Canna indica . Cana-da-Índia*

PAVIMENTOS

- Pavimento em cubo de calcário de 0,07 m
- Pavimento em cubo de calcário de 0,11 m
- Pavimento em laje de calcário
- Pavimento em betonilha
- Pavimento em betuminoso asfáltico
- Pavimento em bloco de encaixe em betão
- Pavimento em laje de betão desativado
- Pavimento em laje de betão
- Pavimento podotátil
- Pavimento em deck de madeira
- Pavimento em chapa metálica
- Pavimento natural composto por areia
- Pavimento natural composto por areia e rochas (incluindo enrocamento)
- Pavimento natural composto por areia, rochas e vegetação exótica (*Carpobrotus edulis*)

LANCIS

- Lancil rampeado de betão
- Lancil de calcário
- Lancil rampeado de calcário
- Fiada de cubo de calcário
- Fiada de laje de calcário

MOBILIÁRIO E EQUIPAMENTO URBANOS

- Banco
- Luminária

OUTROS ELEMENTOS

- Esplanadas (área)
- Murete em betão
- Rampa em betão
- Limite de intervenção

LEGENDA

ELEMENTOS EXISTENTES NA ÁREA DE INTERVENÇÃO MAS AUSENTES NO LEVANTAMENTO TOPOGRÁFICO

VEGETAÇÃO

- Vegetação arbórea existente
- *Phoenix canariensis . Palmeira-das-Canárias*
- *washingtonia robusta . Palmeira-do-México*

LANCIS

- Lancil de calcário
- Lancil de calcário (desnivelado)
- Lancil de betão

MOBILIÁRIO E EQUIPAMENTO URBANOS

- Cabine telefónica
- Dispensador de álcool
- Ecoponto
- Estacionamento de bicicletas
- Floreira
- Ilha ecológica
- Luminária
- Mastro/poste
- Mesas e cadeiras (conjunto)
- Mupi publicitário
- Papeleira
- Pilarete aço inox
- Pilarete ferro
- Pilarete hidráulico
- Placa toponímica
- Ponto PT
- Ponto wi-fi
- Portão
- Proteção árvore (retangular)
- Proteção árvore (circular)
- Sinalética informativa

OUTROS ELEMENTOS

- Escultura
- Esplanadas
- Murete em betão
- Sinalização horizontal
- Sinalização horizontal
- Sinalização horizontal
- Sinalização vertical [1]
- Sinalização vertical (poste)
- Vedação em madeira (esplanadas)
- Vedação em madeira (praia)
- Vedação metálica

[1] Identificação da sinalização vertical:

SE01 - H7
SE02 - H1a e M10b (2 lugares)
SE03 - C11a
SE04 - H7
SE05 - C1 e M7c
SE06 - C21
SE07 - H1a e M11d (44-25-ON)
SE08 - C16
SE09 - C1
SE10 - C1
SE11 - B2
SE12 - C11a
SE13 - C16, M7b e M7c
SE14 - C1 e M7c
SE15 - C16, M7b e M7c
SE16 - C16, M7b e M7c
SE17 - C16, M7b e M7c
SE18 - H7
SE19 - B2 e C11b
SE20 - C15
SE21 - H1a e M10b
SE22 - C1, M7b, M7c e painel adicional (exceto residentes)
SE23 - B2 e C11a
SE24 - C16
SE25 - C1 e M7c
SE26 - H1a e painel adicional (posto de turismo)
SE27 - H1a e painel adicional (AMN - Quarteira)
SE28 - (espelho)
SE29 - C1
SE30 - H1a e M10b
SE31 - C1
SE32 - B2 e C11b
SE33 - C15
SE34 - C11a
SE35 - C2 e M7c
SE36 - C15
SE37 - C1
SE38 - C15
SE39 - C1
SE40 - D3a
SE41 - C16
SE42 - G5a
SE43 - H1a e M11d
SE44 - H1a, M10b e M8
SE45 - C15 e painel adicional (caravana)
SE46 - H7
SE47 - H1a, M10b e M8
SE48 - H1a e M11d
SE49 - H7
SE50 - H1a e M11d
SE51 - H1a, M10b e M8
SE52 - H1a, M11d
SE53 - H1a, M10b e M8
SE54 - C21
SE55 - A2a
SE56 - C16 e C11b
SE57 - H1a e M11d
SE58 - H7
SE59 - H1a e M11d
SE60 - H1a, M10b e M8
SE61 - H1a, M10b e M8
SE62 - H7
SE63 - H1a e M11d
SE64 - G6
SE65 - H7 luminoso
SE66 - H1b, M11f e painel adicional (6 lugares)

Assinado por: **Telmo Manuel Machado Pinto**
Num. de Identificação: 09658417
Data: 2025.05.22 10:09:29+01'00'

Notas:
Nota 1: Levantamento topográfico realizado e fornecido pela Junta de Freguesia de Quarteira e efetuado no sistema de coordenadas ETRS89.
Nota 2: O levantamento topográfico deverá ser aferido previamente ao início dos trabalhos.
Nota 3: Todas as medidas e elementos deverão ser aferidas em obra.

JUNTA DE FREGUESIA QUARTEIRA
Rua Vasco da Gama nº85 R/C | 8125-256 Quarteira
tel: 289 315 235

CÂMARA MUNICIPAL DE LOULÉ
Praça da República | 8104-001 Loulé
tel: 289 400 600 | fax: 259 415 557

Identificação:

Elaboração do Projeto de Arquitetura Paisagista para a Reabilitação Urbana da Avenida Infante de Sagres em Quarteira

Concelho: Loulé

Freguesia: Quarteira

Arquitetura Paisagista | Sinalização e Trânsito | Design For All
Coordenação:
Paula Teles [eng.]

Arquitetura Paisagista
Coordenação:
Bruno Sousa

mpt - mobilidade e planeamento do território Lda.
Avenida Dr. Antunes Gruimarães, 342 - 4100-073 | Porto
tel: 228 314 142 | fax: 228 328 116|
www.mobilidadept.com | portugal@mobilidadept.com

Coordenadora Geral de Projecto:
Paula Teles [eng.] [035205]

Projecto:
Arquitetura Paisagista

Fase:
Estudo Prévio

Designação:

Planta de Caracterização da Área de Intervenção

Data Desenho:	Código:	Escala:	Nº Folha:
03/09/2021	PJ.20.0296	1:200	**I.03.02**

Nº Alteração:	Detalhes da revisão:	Assinatura:	Data:
00.00.00			00/00/0000
00.00.00			00/00/0000

A informação contida nesta folha é propriedade intelectual da empresa Mobilidade e Planeamento do Território LDA. Todos os direitos estão reservados. A reprodução parcial ou global dos mesmos é interdita salvo autorização escrita.