



ANDRÉ FARINHA

ENGENHARIA

www.af-engenharia.pt

geral@af-engenharia.pt


ÍNDICE DE PEÇAS DESENHADAS

Número do Desenho	Designação
01	Localização
02	Levantamento Topográfico
03	Plano Geral
04	Plano de Implantação Altimétrica
05	Plano de Implantação Planimétrica
06	Plano de Alterações
07	Plano de Alteração do Mobiliário Urbano
08	Plano de Pavimentos, Revestimentos e Remates
09	Plano de Elem. Construídos e Mob. Urbano
10	Pormenorização Construtiva
11	Pormenorização Construtiva II
12	Lista de Layers

Qualificação do Passeio das Dunas

Passeio das Dunas, Quarteira, Loulé
Dezembro, 2024




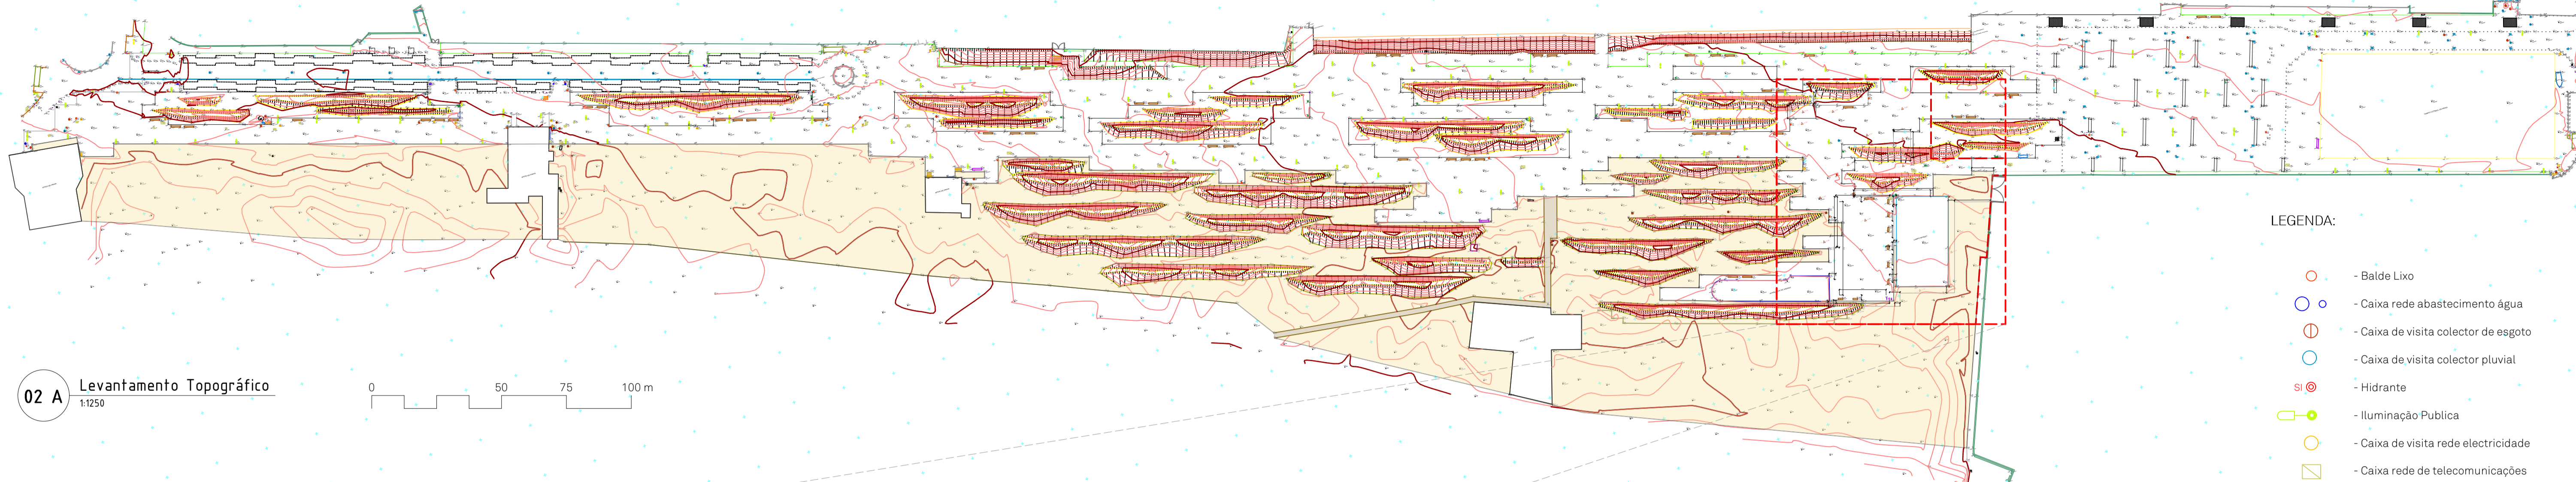



02 A Levantamento Topográfico
1:1250



- LEGENDA:
- Balde Lixo
 - Caixa rede abastecimento água
 - Caixa de visita coletor de esgoto
 - Caixa de visita coletor pluvial
 - Hidrante
 - Iluminação Pública
 - Caixa de visita rede electricidade
 - Caixa rede de telecomunicações
 - Caixa rede de rega
 - Sumidouro
 - Lancil
 - Bancos
 - Estacionamento de Bicicletas
 - Canteiros/Área plantada
 - Sistema Dunar
 - Deck Madeira
 - Barrete em Betão
 - Curva de nível mestra existente
 - Curva de nível secundária existente
 - Limite da Área de Intervenção

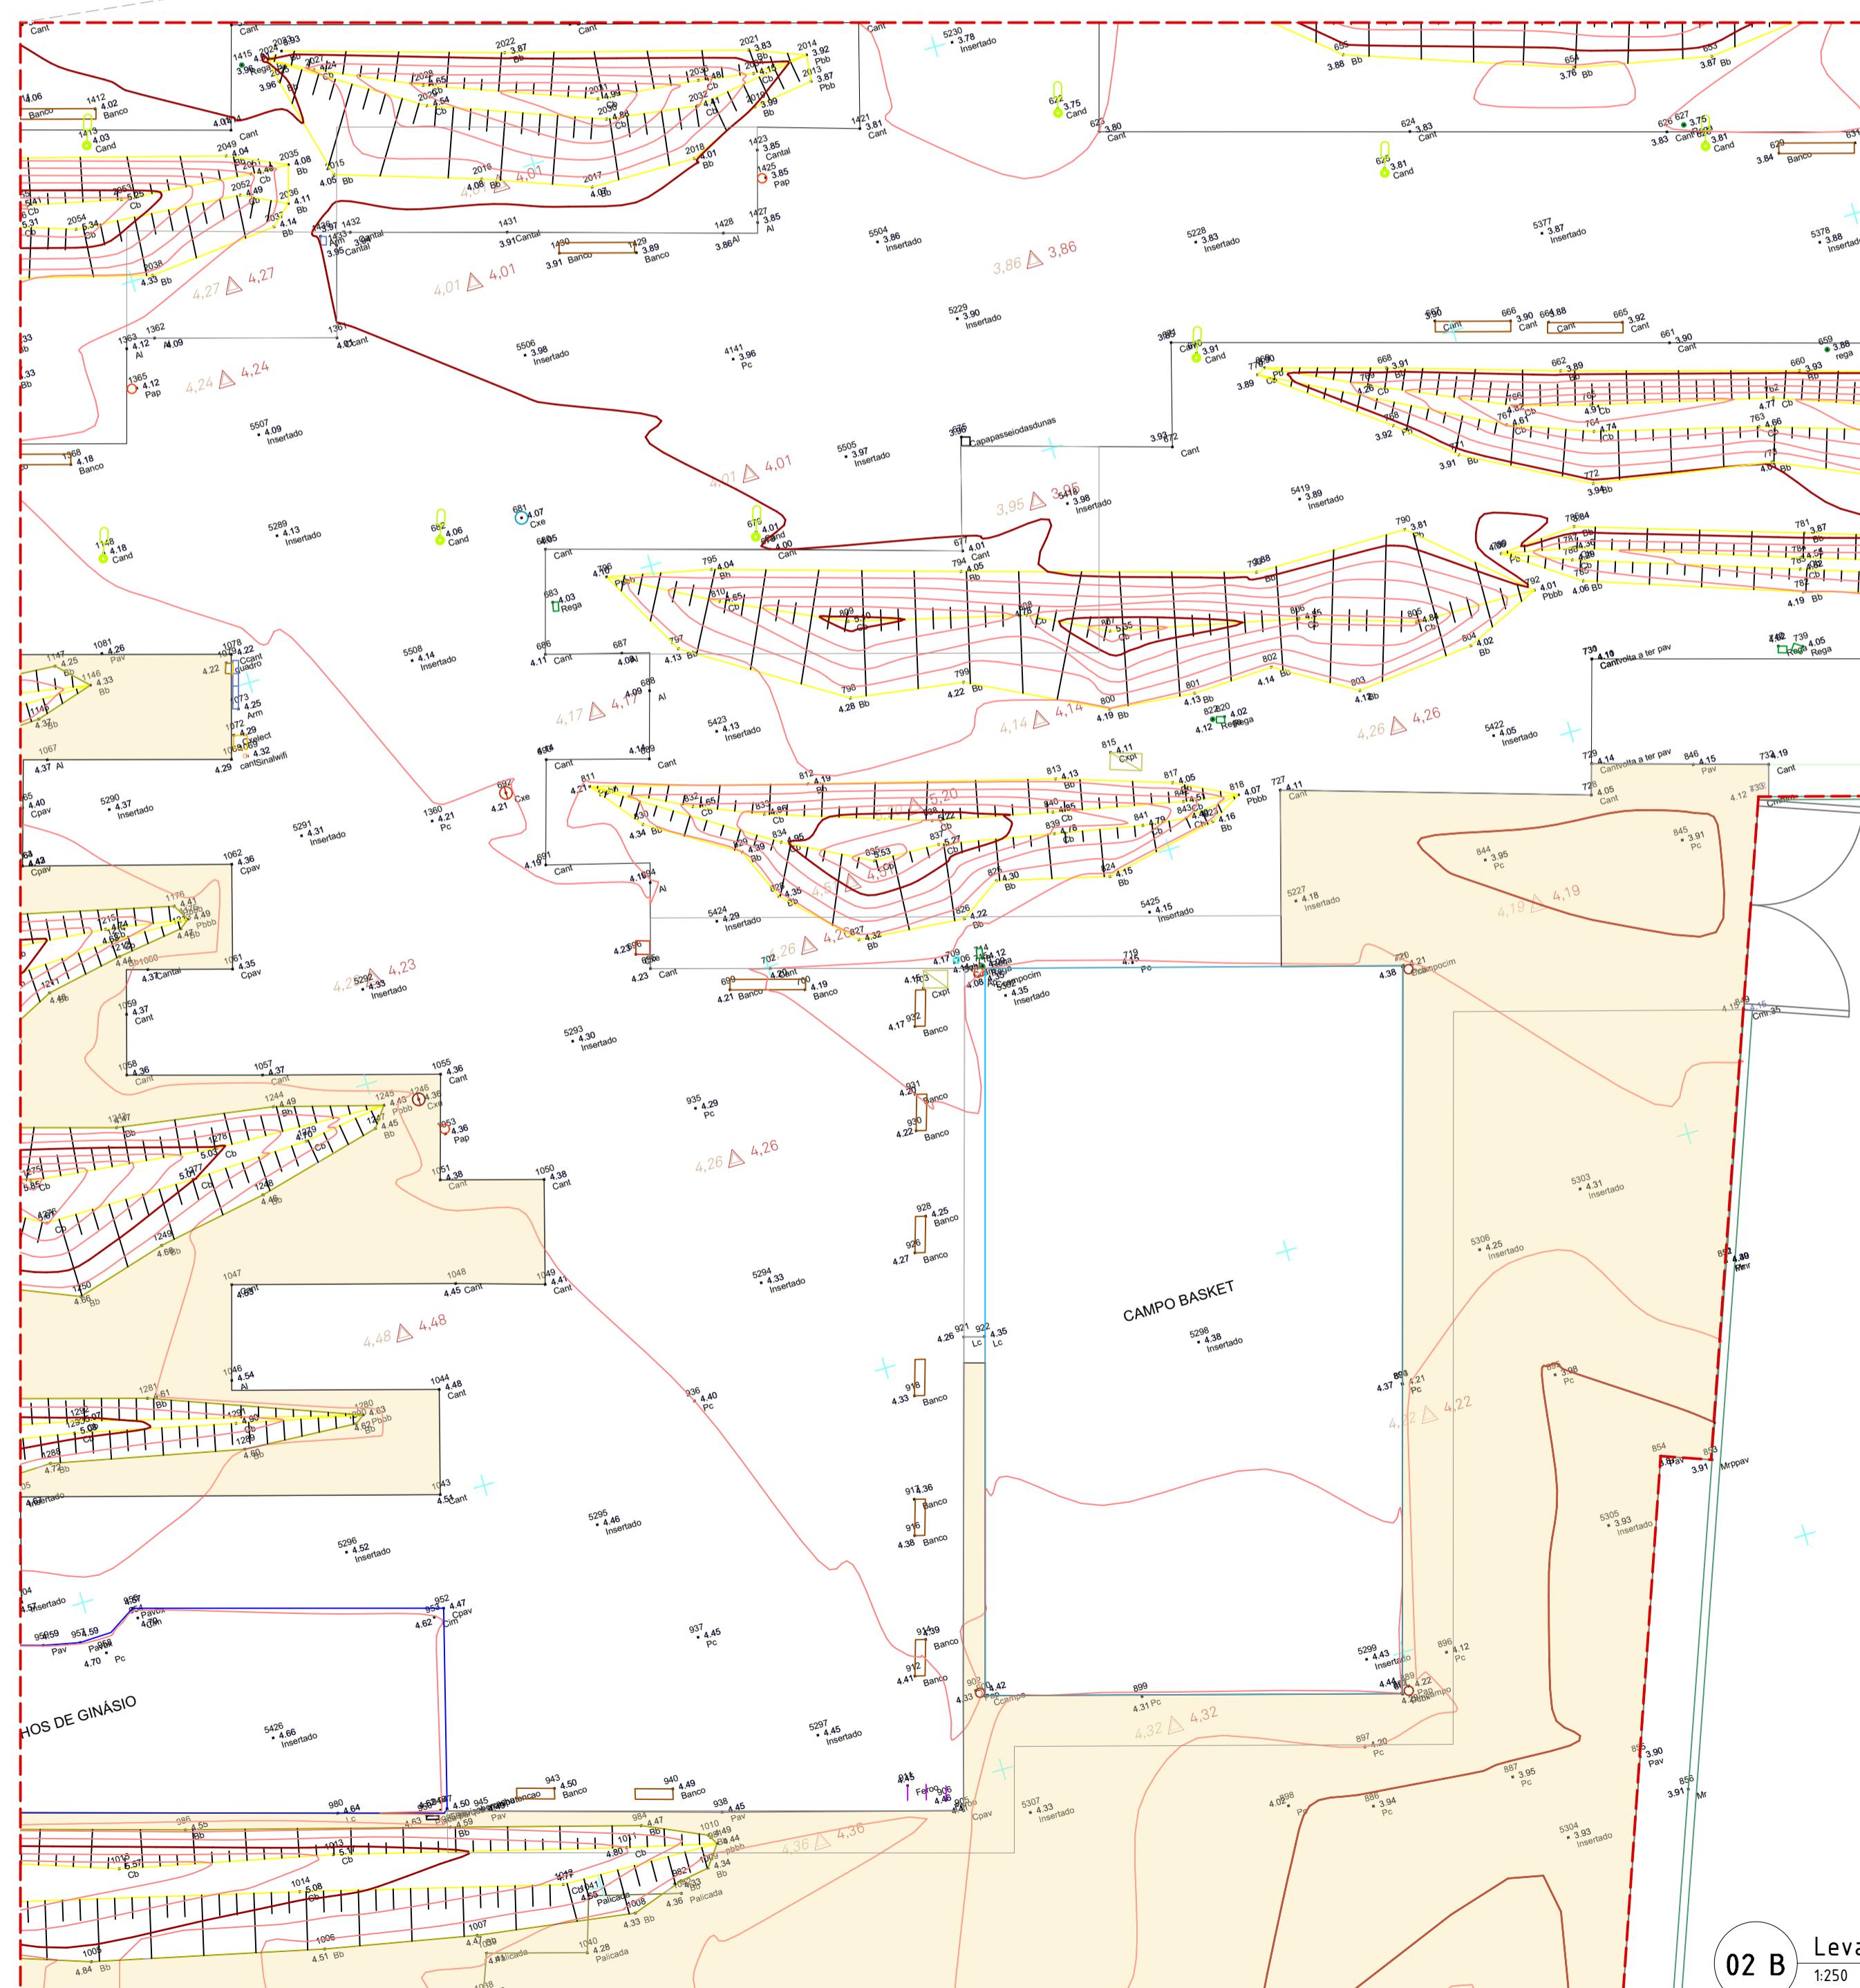

02 B Levantamento Topográfico
1:250

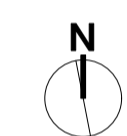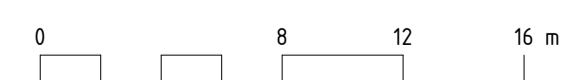


Autor do levantamento topográfico: Eng. Hugo Rosa Ribeiro

Coordenadas e cotas referidas à RGN (Rede Geodésica Nacional)
Sistema Hayford-Gauss
Datum ETRS89 PT-TM06
Cotas ao NM (Nível Médio), Mareógrafo da Cascais


Projeto Projeto	Qualificação do Passeio das Dunas, Quarteira, Loulé	Junta de Freguesia de Quarteira	Projeto de Execução	Data de aprovação Data de aprovação	13/12/2024
Localização Localização	Passeio das Dunas, Quarteira, Loulé	Junta de Freguesia de Quarteira	Levantamento Topográfico	Projeto Projeto	2
Elab. desenho e aprovação dos seus autores e não pode ser reproduzido, divulgado ou copiado, no todo ou em parte, sem autorização. Reservados todos os direitos pelo responsável em nome: Decretos, Lda e 42.855	Coordenador de Projeto Coordenador de Projeto	Coordenador de Projeto Coordenador de Projeto	Coordenador de Projeto Coordenador de Projeto	Coordenador de Projeto Coordenador de Projeto	Coordenador de Projeto Coordenador de Projeto
	André Faria	André Faria	André Faria	André Faria	André Faria
	13/12/2024	13/12/2024	13/12/2024	13/12/2024	13/12/2024
	13/12/2024	13/12/2024	13/12/2024	13/12/2024	13/12/2024



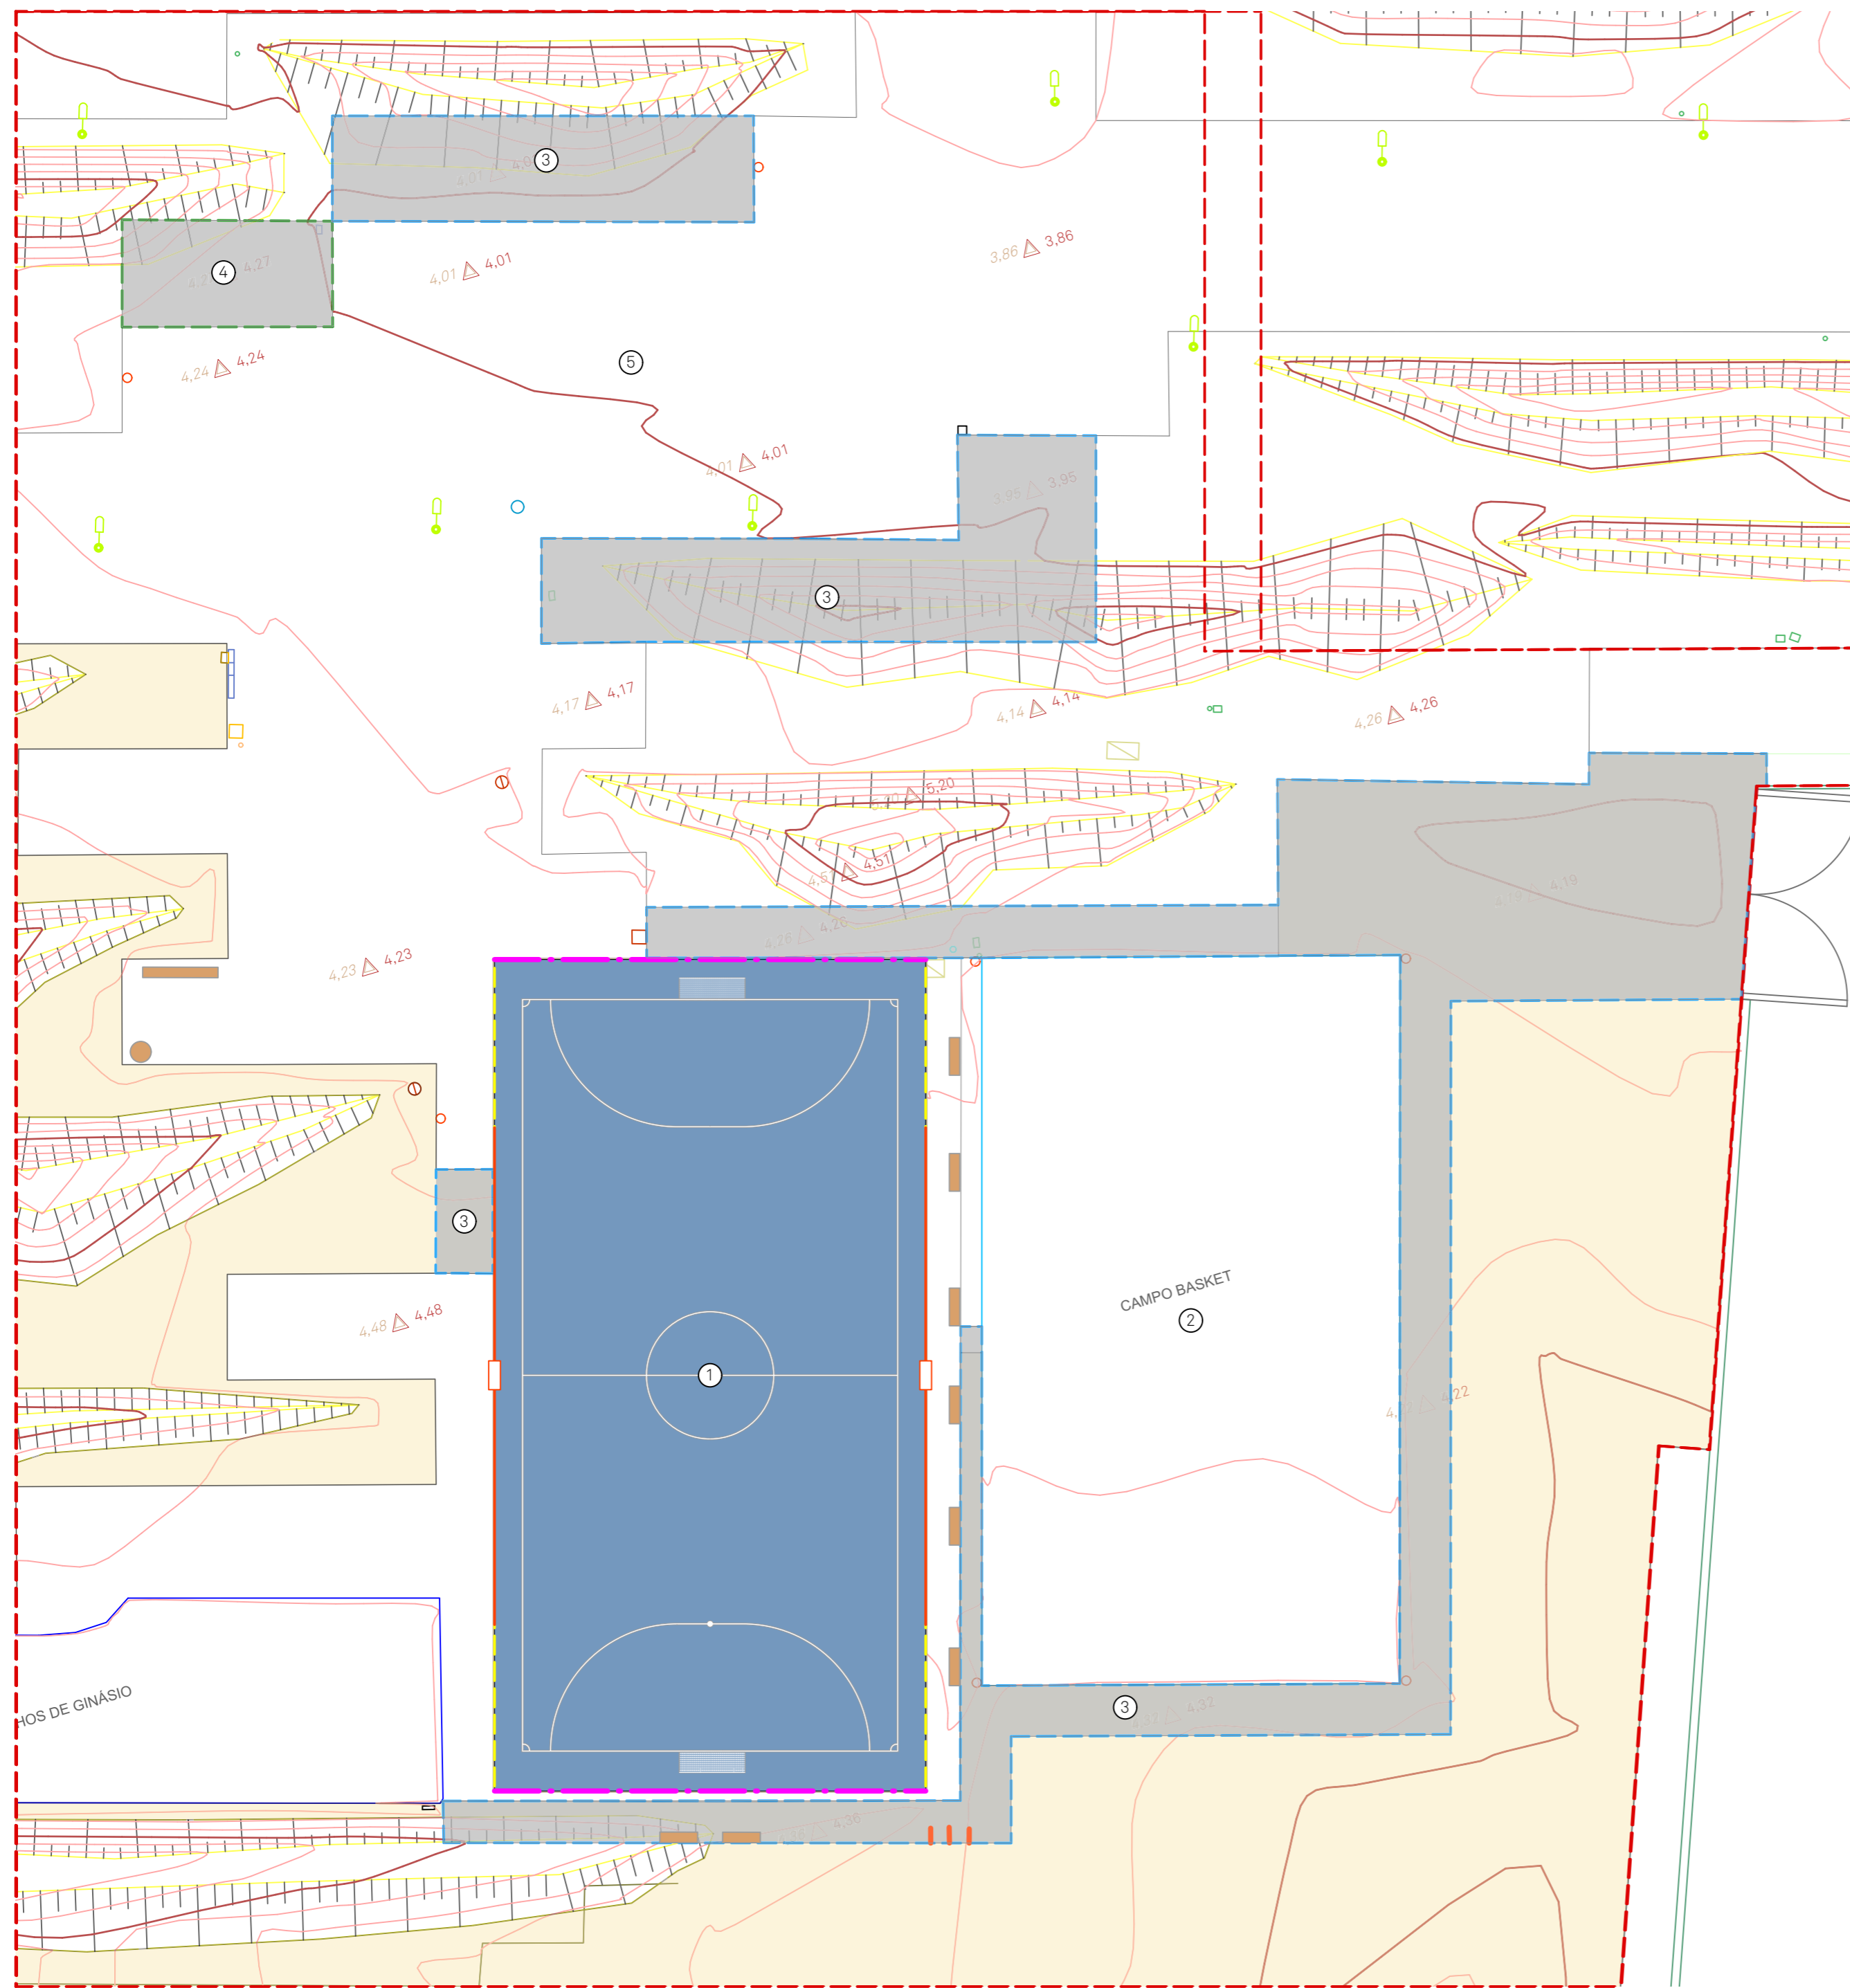


LEGENDA

- 1 Campo de Futsal proposto
 - 2 Campo de Basket existente
 - 3 Pavimento existente a reaproveitar
 - 4 Barrete de betão pré-fabricado
 - 5 Área de eventos
- Mobiliário urbano relocalizado
- Bancos
 - Estacionamento de bicicletas
 - Papeleira
- Pavimentos
- Área de pavimento existente
 - Área de pavimento novo proposto
- Vedações
- Vedação 1m altura
 - Vedação 2,5m altura
 - Vedação 4m altura
 - Limite da Área de Intervenção

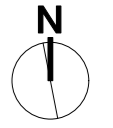


03 A Plano Geral
1:250

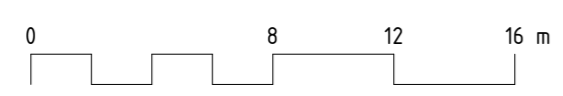

<p>ANDRE FARINHA ENGENHARIA</p>	<p>www.af-engenharia.pt ger.af@af-engenharia.pt</p>	<p>Junta de Freguesia de Quarteira</p>	<p>Fase Phase Projeto de Execução</p>	<p>Folha n.º Sheet n.º 3</p>	
	<p>Projeto Project Qualificação do Passeio das Dunas</p>	<p>Localização Location Passeio das Dunas, Quarteira, Loulé</p>	<p>Autor do Projeto Project Author João Rodrigues</p>	<p>Data de Impressão Print Date 13/12/2024</p>	<p>Data Date Outubro 2024</p>
<p>Projeto Project Qualificação do Passeio das Dunas</p>	<p>Localização Location Passeio das Dunas, Quarteira, Loulé</p>	<p>Autor do Projeto Project Author João Rodrigues</p>	<p>Designação Sheet Name Plano Geral</p>	<p>Coordenador de Projeto Project Coordinator André Farinha</p>	<p>O.E. 51617 Assinatura</p>

Este desenho é propriedade dos seus autores e não pode ser reproduzido, divulgado ou copiado, no todo ou em parte, sem autorização. Reservados todos os direitos pela legislação em vigor. Decreto-Lei n.º 62/85

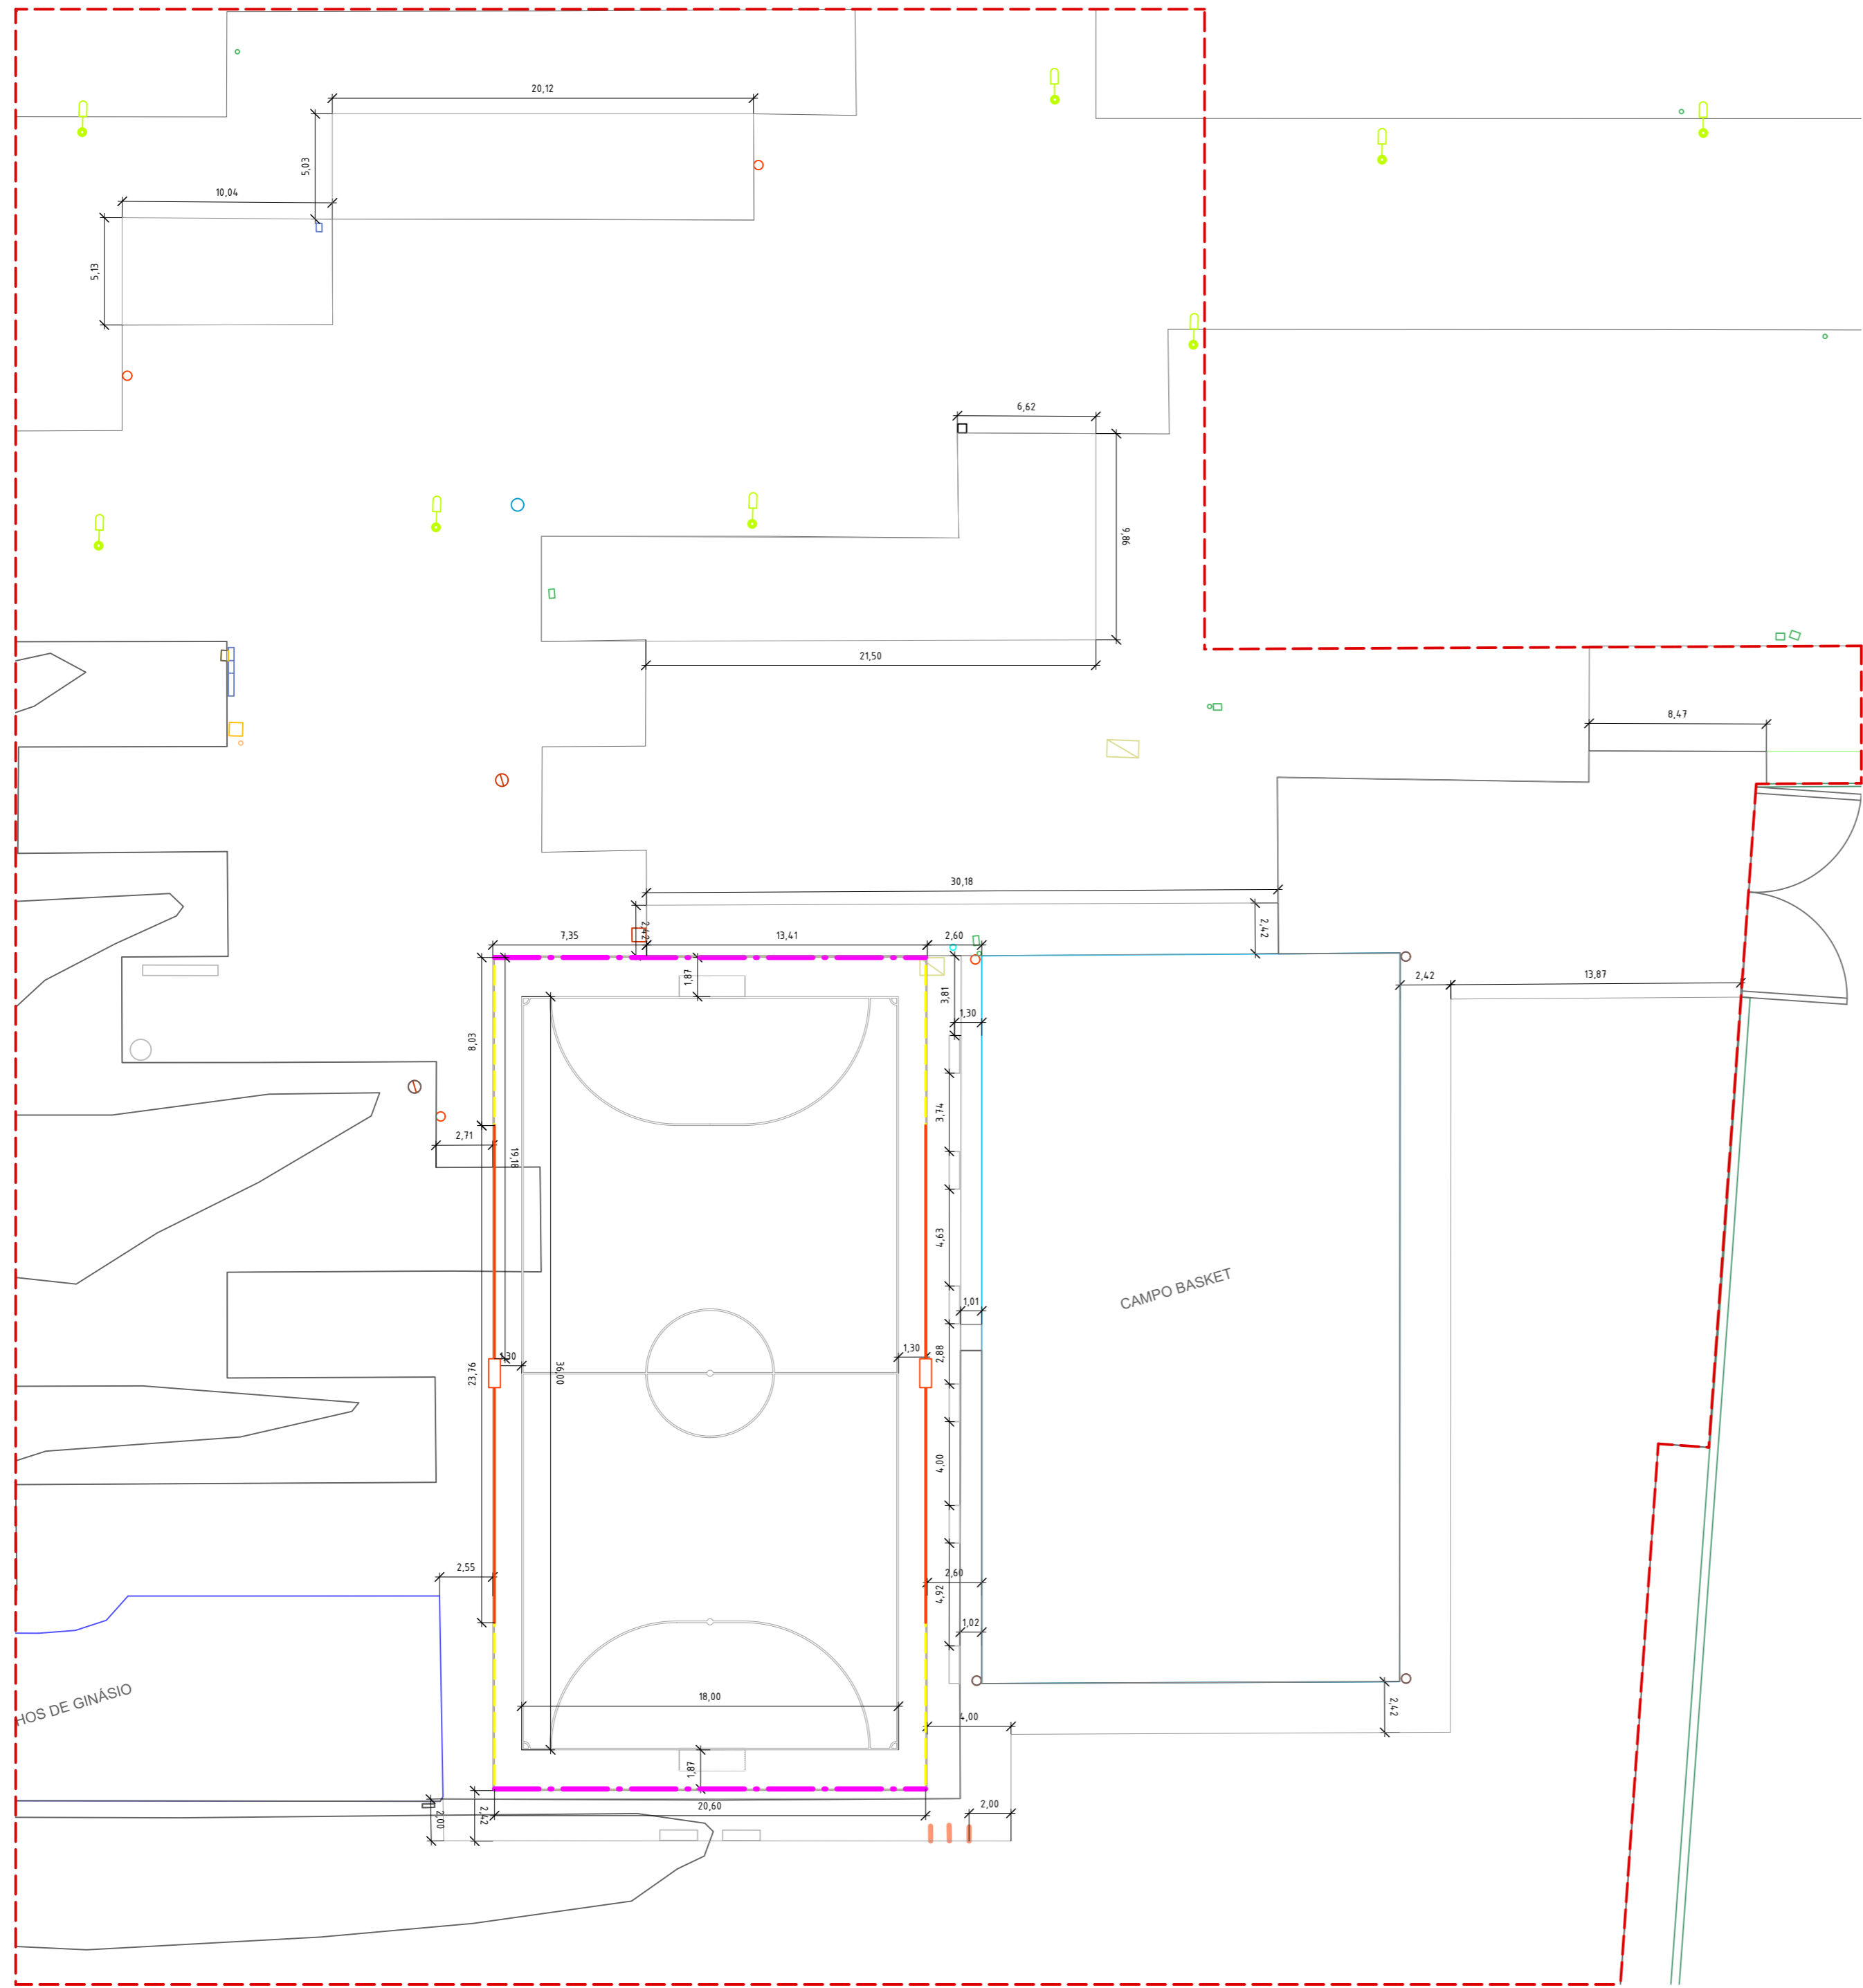


LEGENDA

2,09 | Cota planimétrica

| Limite da Área de Intervenção

05 A Implantação Planimétrica
1:250



 ANDRÉ FARINHA ENGENHARIA	www.af-engenharia.pt ger.af@af-engenharia.pt	Junta de Freguesia de Quarteira	Fase Phase Projeto de Execução	Data de Impressão Print Date 13/12/2024	Folha n.º Sheet n.º 5
	Projeto Project Qualificação do Passeio das Dunas	Autor do Projeto Project Author João Rodrigues	Designação Sheet Name Plano de Implantação Planimétrica	Data Date Outubro 2024	Assinatura André Farinha O.E. 51617

Localização | Location
 Passeio das Dunas, Quarteira, Loulé


Autor do Projeto | Project Author
 João Rodrigues

Designação | Sheet Name
 Plano de Implantação Planimétrica

Data | Date
 Outubro 2024

Assinatura
 André Farinha | O.E. 51617

Este desenho é propriedade dos seus autores e não pode ser reproduzido, divulgado ou copiado, no todo ou em parte, sem autorização. Reservados todos os direitos pela legislação em vigor. Decreto-Lei n.º 63/85


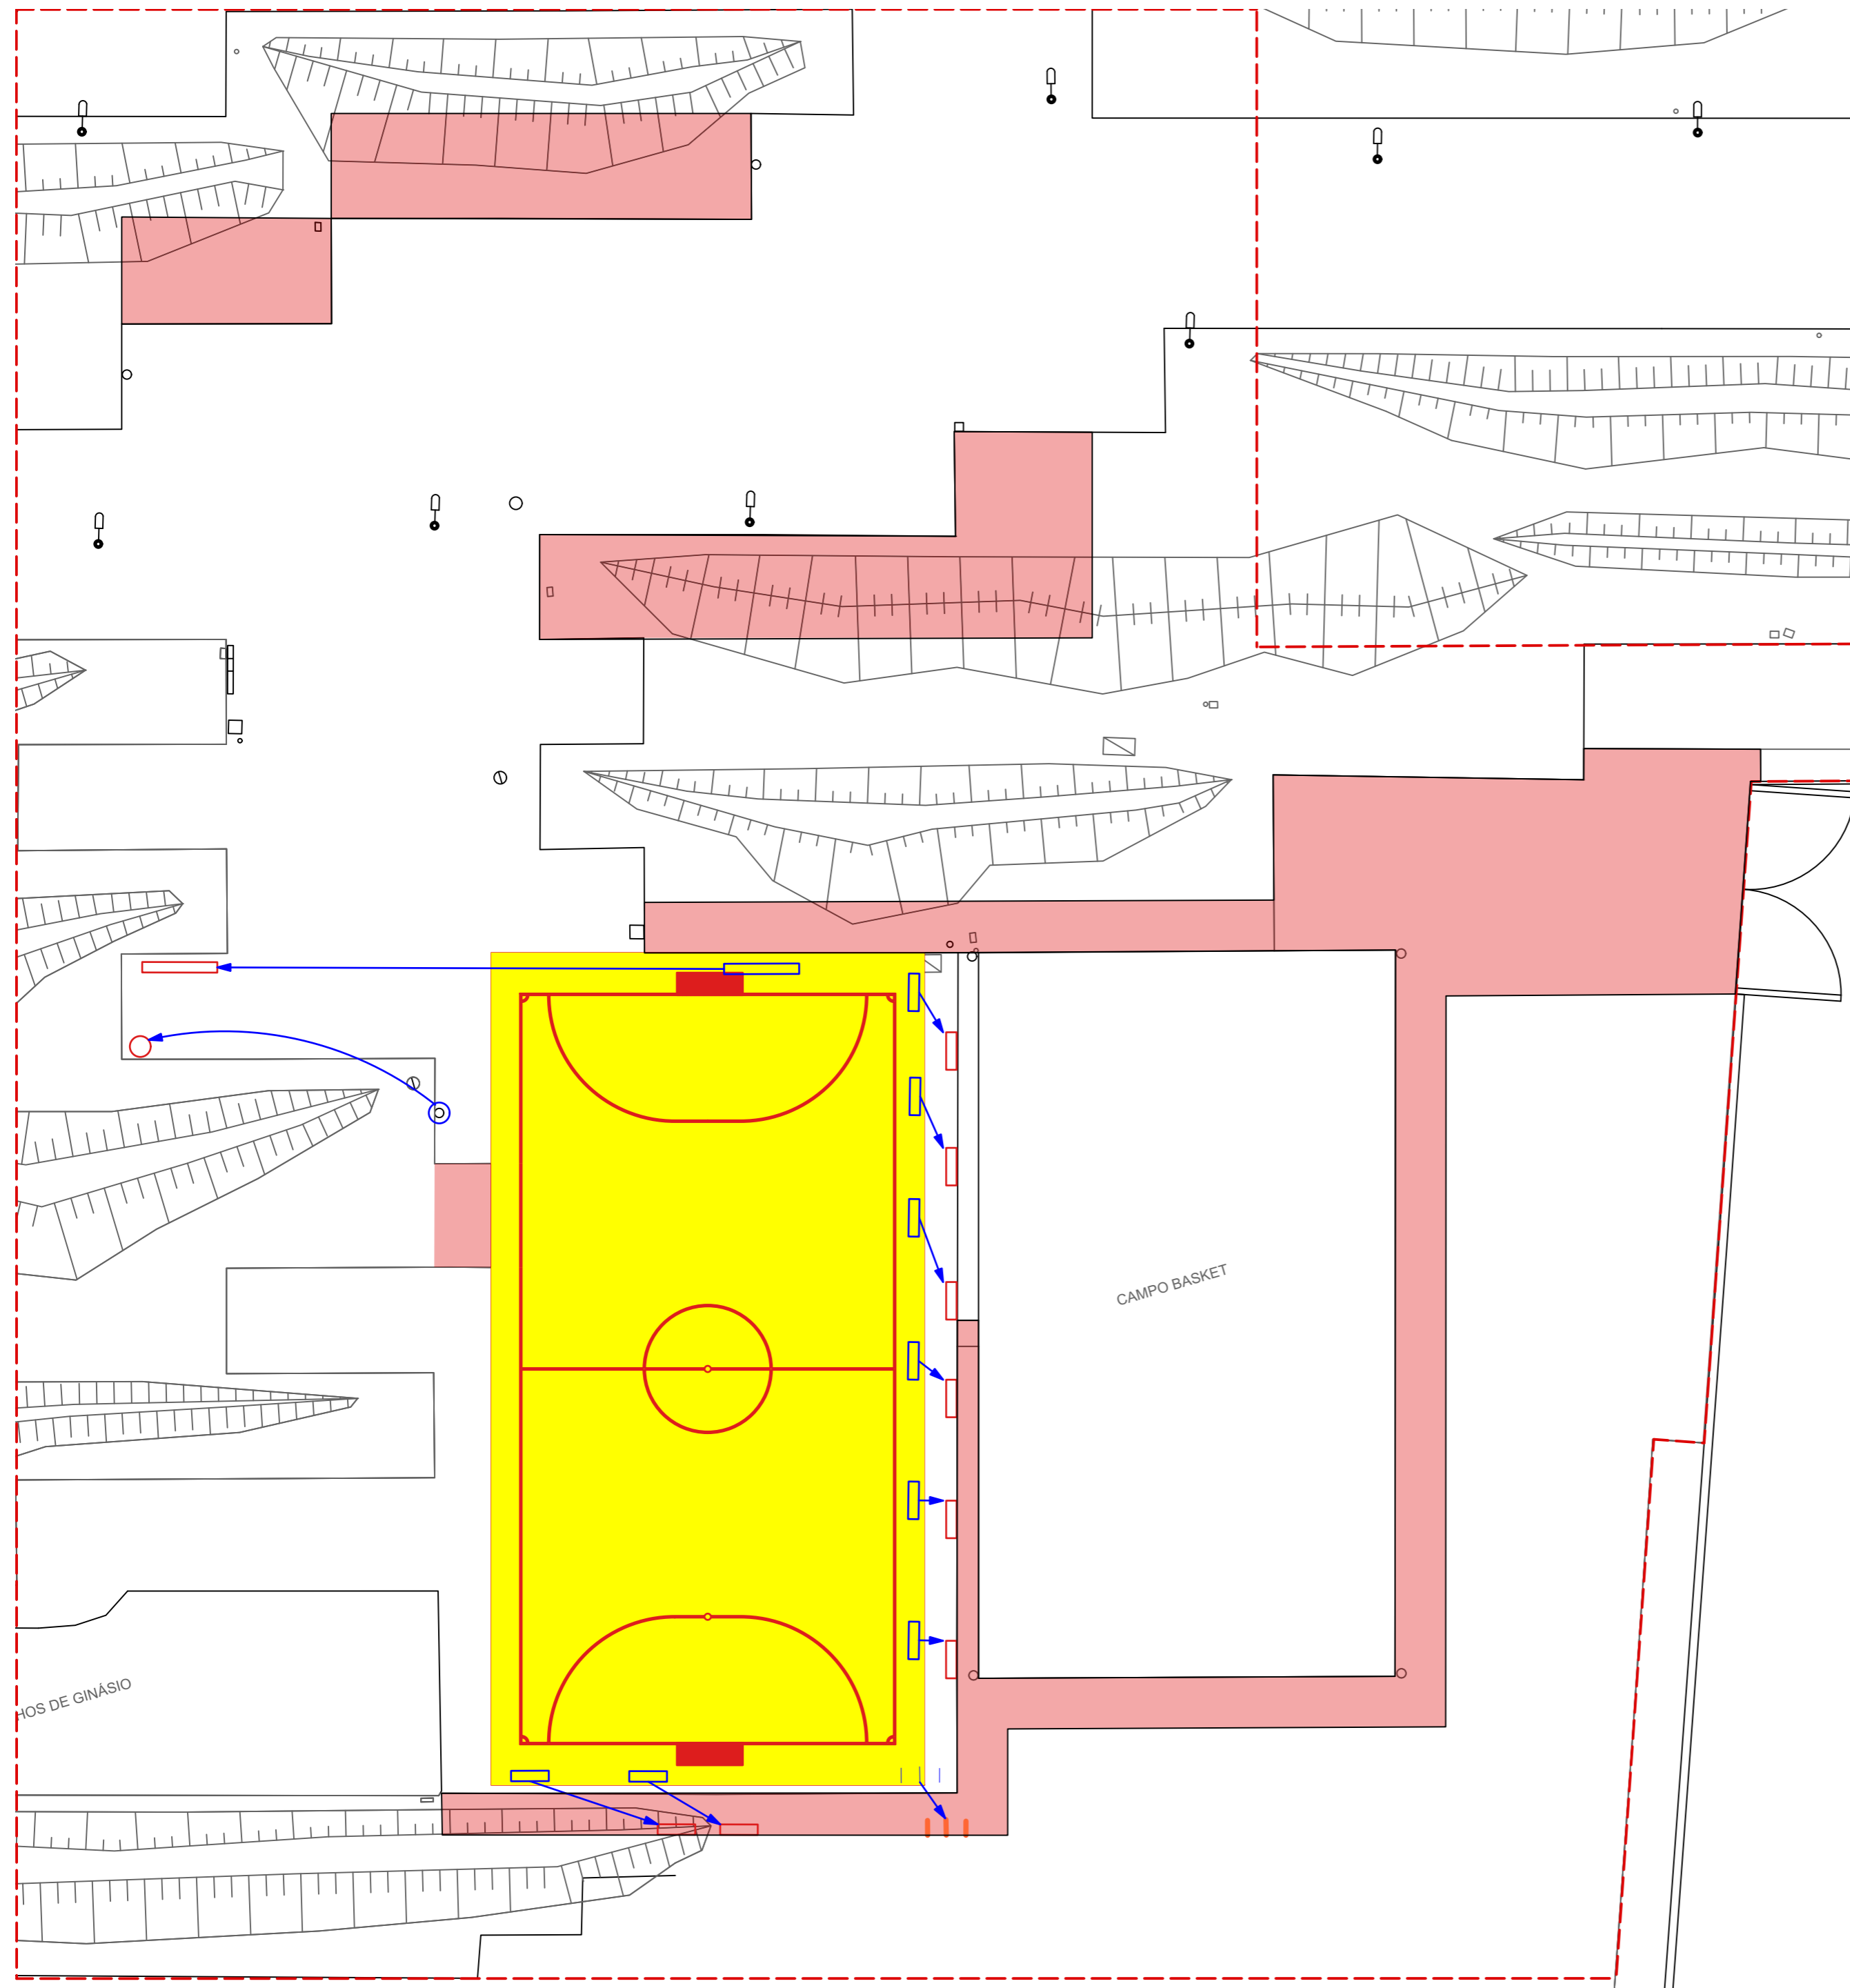


LEGENDA


- Elementos a alterar/remover
- Elementos propostos
- Elementos a relocar
- Limite da Área de Intervenção

06 A



Plano de Alterações
1:250

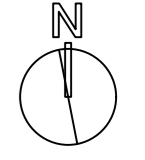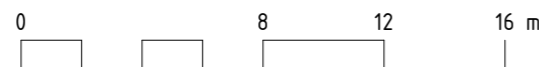

<p>Folha n.º Sheet n.º 6</p> <p>Data Date Outubro 2024</p>	<p>Data de Impressão Print Date 13/12/2024</p>	<p>Fase Phase Projeto de Execução</p>	<p>Cliente Client Junta de Freguesia de Quarteira</p>	<p>Designação Sheet Name Plano de Alterações</p>	<p>Coordenador de Projeto Project Coordinator André Farinha O.E. 51617</p>
<p>Projeto Project Qualificação do Passeio das Dunas</p>	<p>Localização Location Passeio das Dunas, Quarteira, Loulé</p>	<p>Autor do Projeto Project Author João Rodrigues</p>	<p>Reservados todos os direitos pela registo em vigor. Decreto-Lei n.º 62/85</p>	<p>Assinatura</p>	

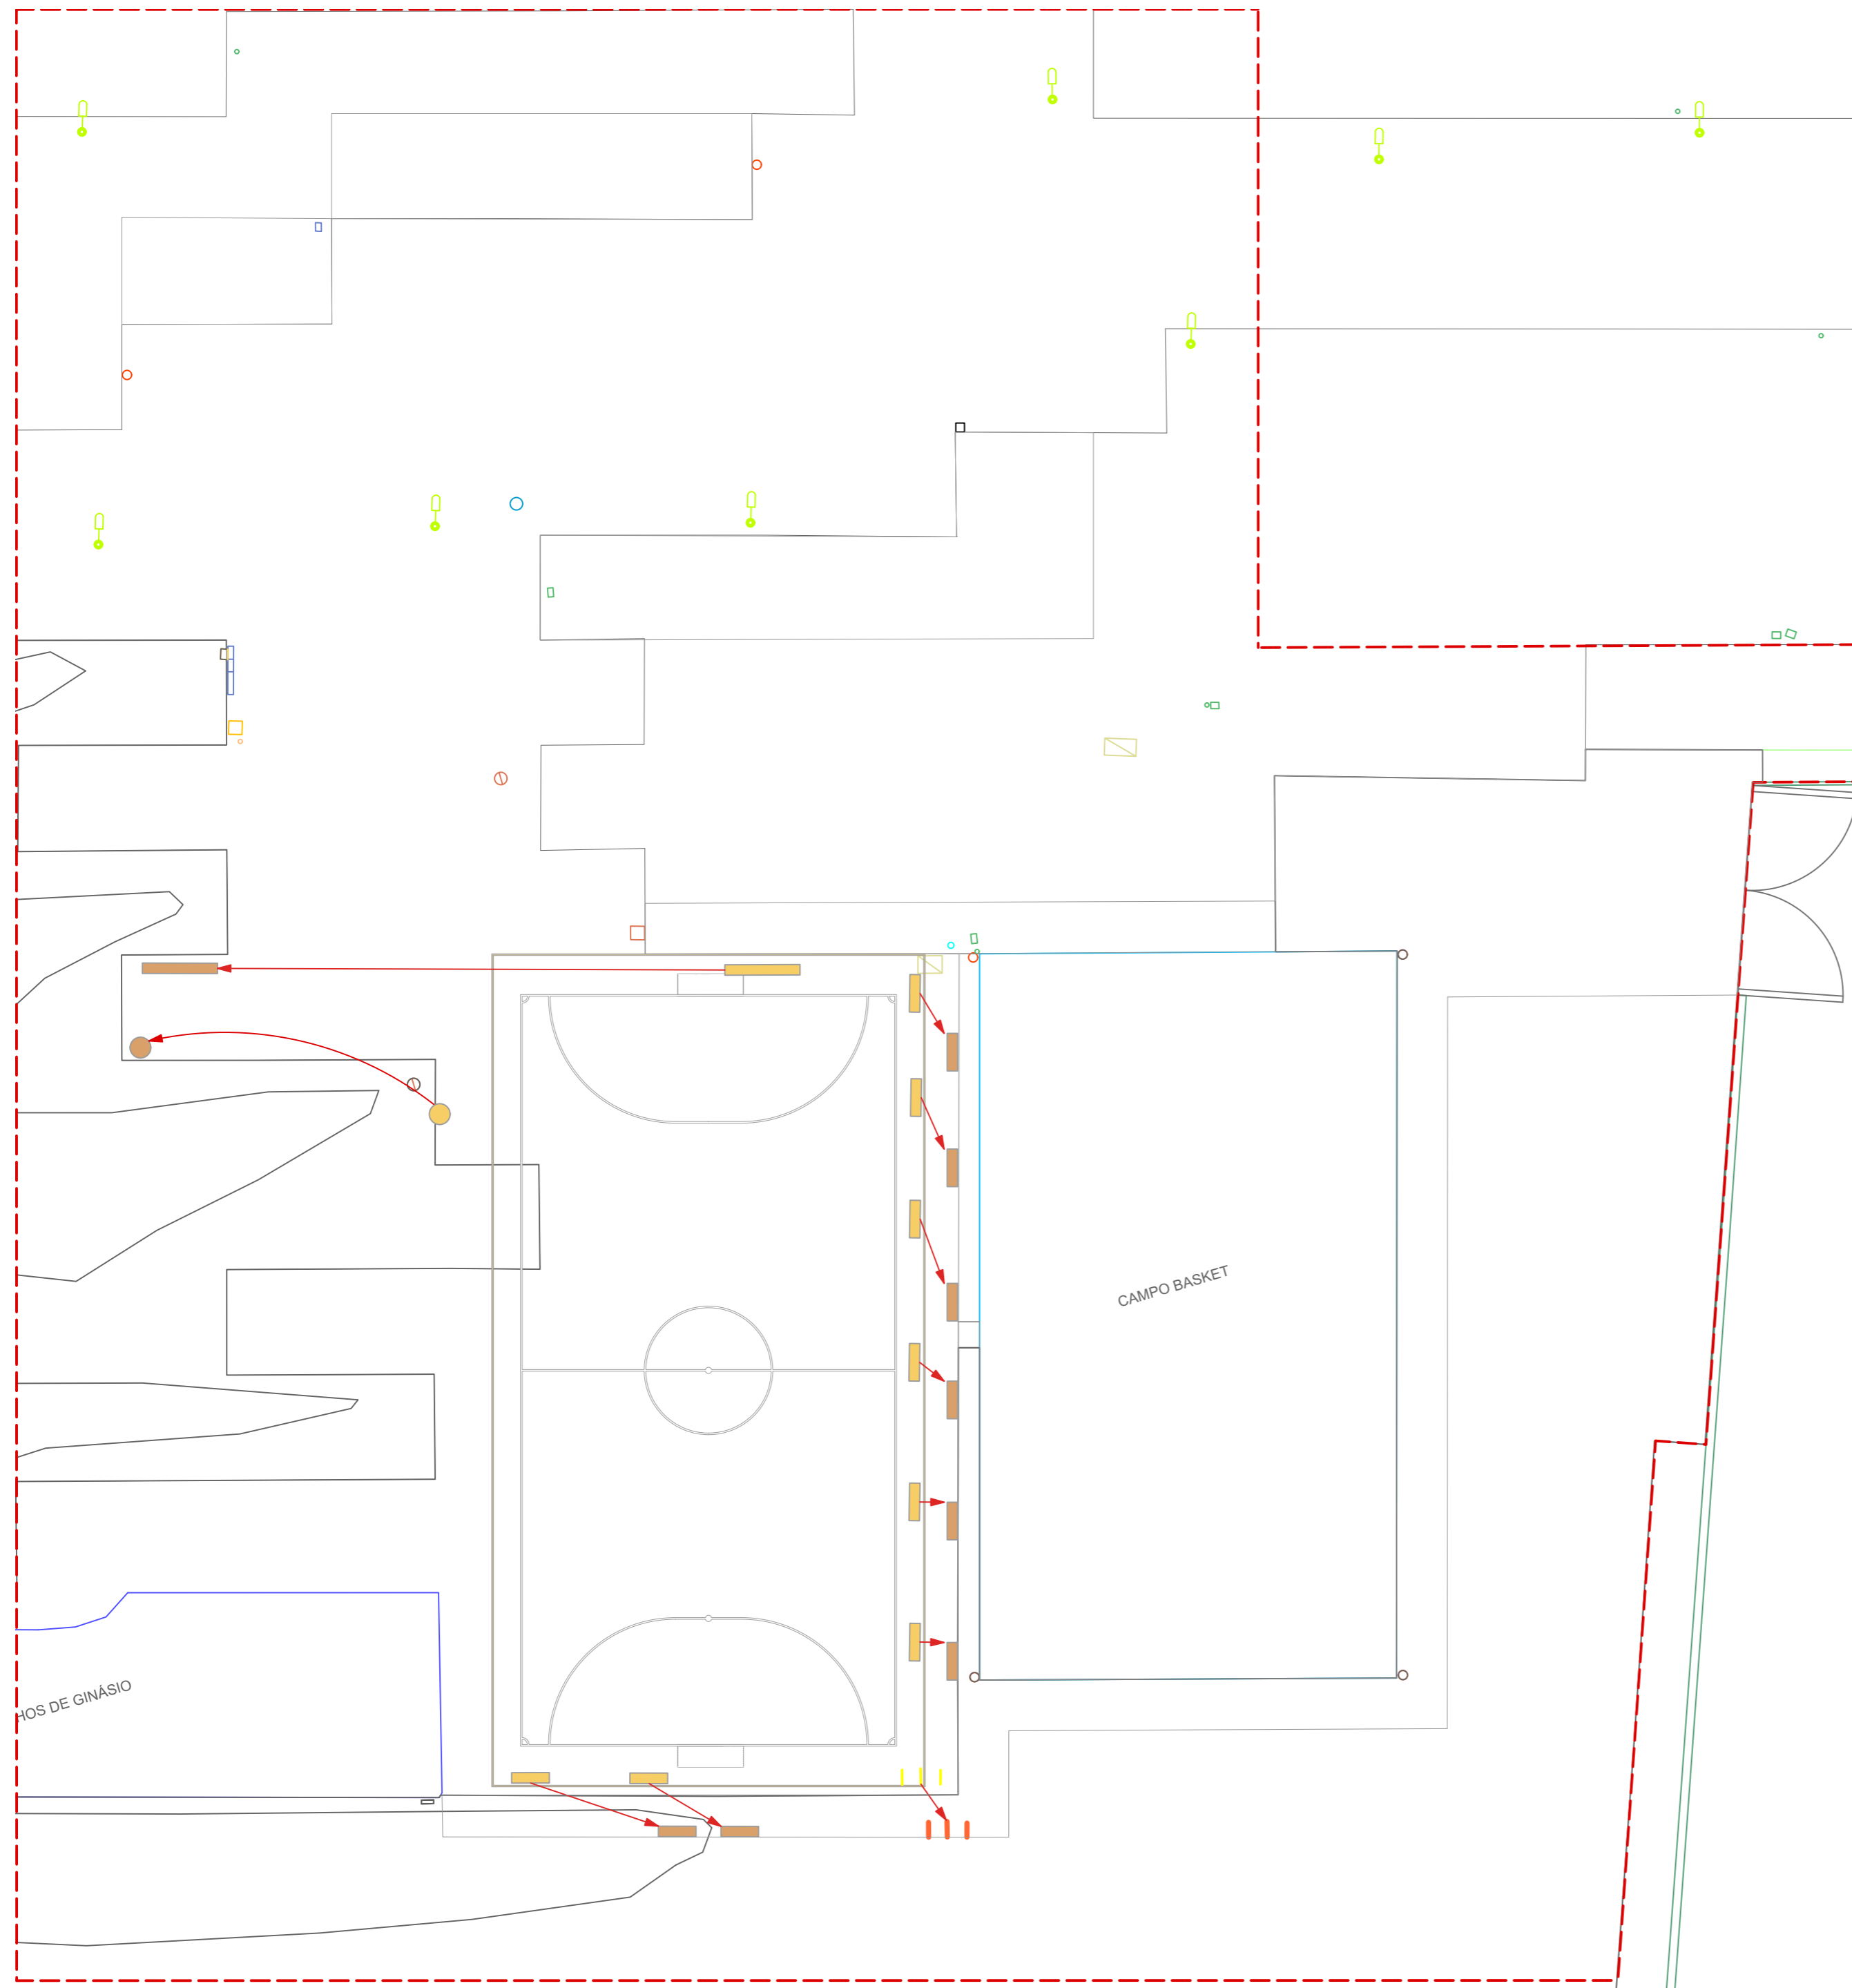


- LEGENDA**
- | Papeira existente a alterar
 - ● | Papeira existente alterada
 - ▭ | Banco existente a alterar
 - ▭ | Banco existente alterado
 - ||| | Estacionamento de Bicicletas a alterar
 - ||| | Estacionamento de Bicicletas alterado
 - - - | Limite da Área de Intervenção

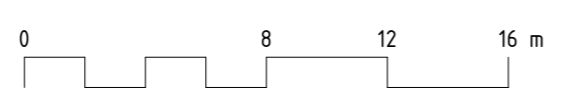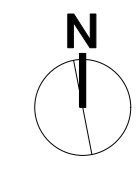

Nota: Os elementos indicados para realocação deverão, caso se justifique serem alvo de restauro para as condições originais do fornecedor recorrendo às mesmas características de cor.

<p>www.af-engenharia.pt ger.af@af-engenharia.pt</p> <p>ANDRÉ FARINHA ENGENHARIA</p>		<p>Junta de Freguesia de Quarteira</p>	<p>Projeto de Execução</p>	<p>Folha n.º Sheet n.º 7</p>
<p>Qualificação do Passeio das Dunas</p>		<p>João Rodrigues</p>	<p>13/12/2024</p>	<p>Data Date Outubro 2024</p>
<p>Localização Location Passeio das Dunas, Quarteira, Loulé</p>		<p>APAP 1027</p>	<p>Plano de Alteração do Mobiliário Urbano</p>	<p>Assinatura</p>
<p>Este desenho é propriedade dos seus autores e não pode ser reproduzido, divulgado ou copiado, no todo ou em parte, sem autorização. Reservados todos os direitos pela registo em vigor. Decreto-Lei n.º 62/85</p>		<p>André Farinha O.E. 51617</p>	<p>Coordenador de Projeto Project Coordinator</p>	<p>Assinatura</p>

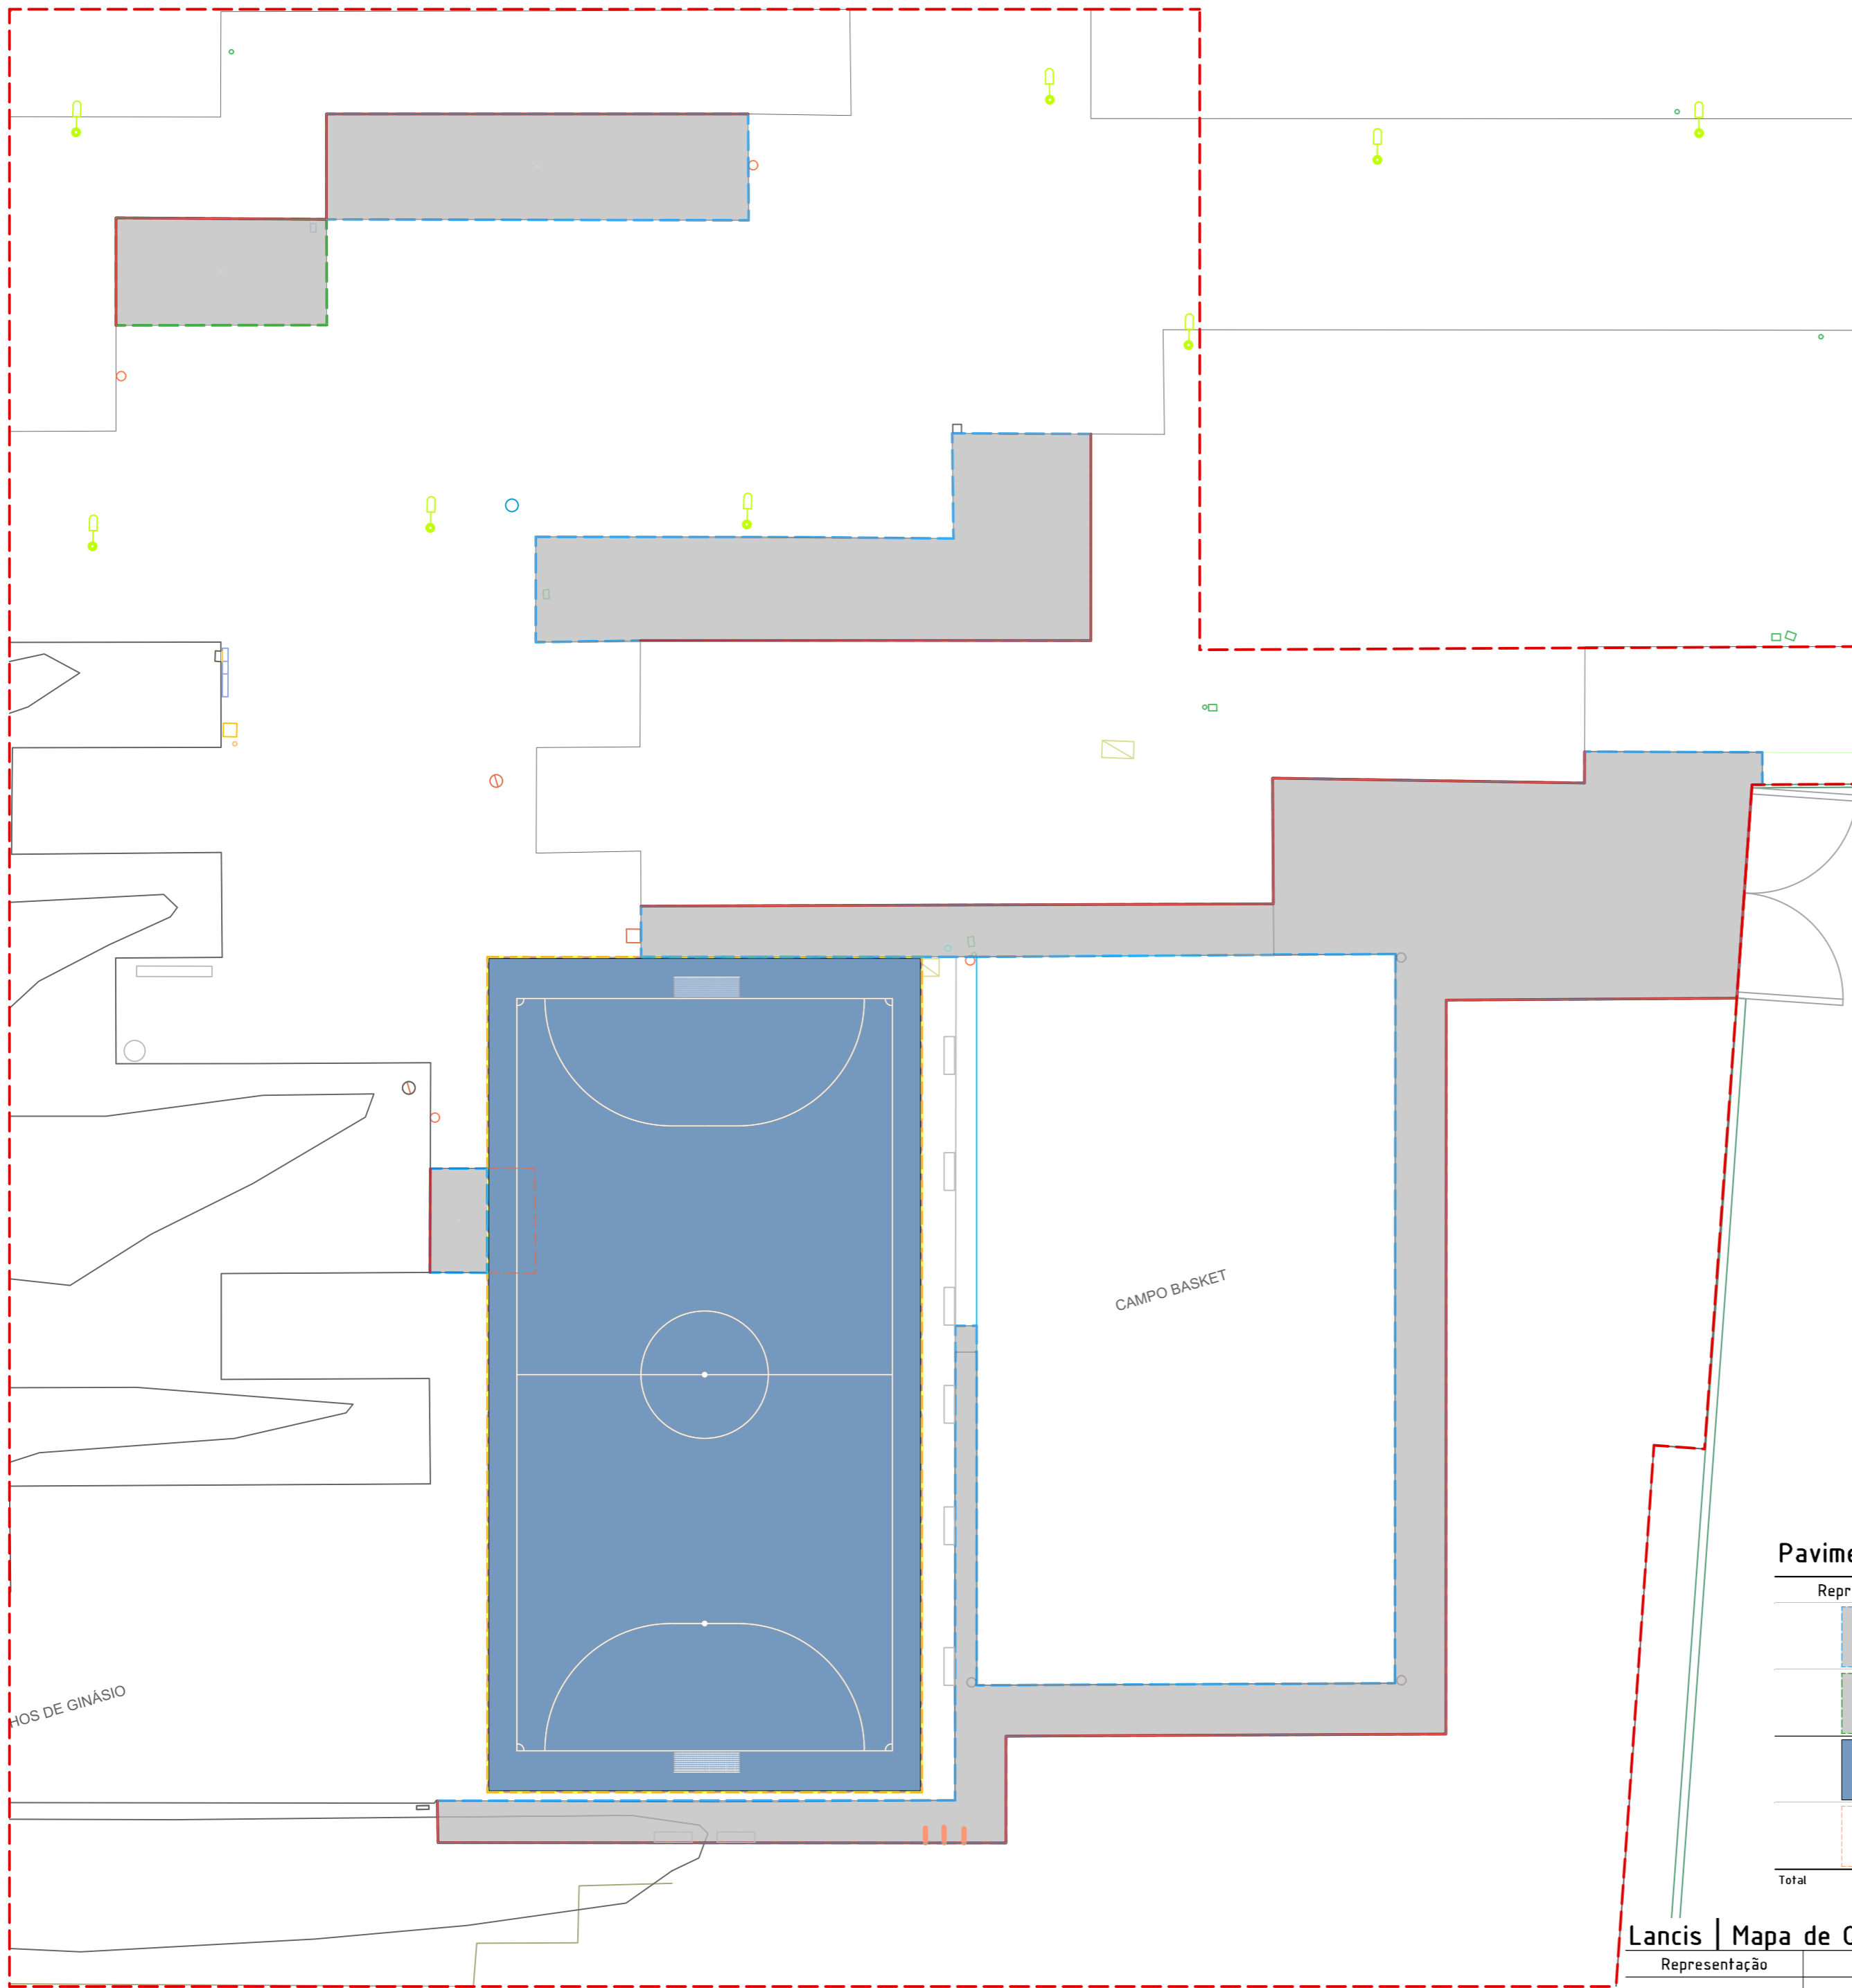


OS DE GINÁSIO

CAMPO BASKET

08 A

Pavimentos, Revestimentos e Remates
1:250

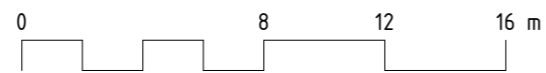



Pavimentos e Revestimentos | Global

Representação	Designação	Perímetro	Área
	Barrete de betão existente a reutilizar	474,85mL	802,162m2
	Barrete de betão pré-fabricado 100x8x12cm	30,28mL	51,160m2
	Betão "in-situ" Poroso Azul	120,67mL	818,529m2
	Pavimento existente a remover	125,91mL	816,800m2
Total		751,72mL	2488,651m2

Lancis | Mapa de Quantidades

Representação	Material	Dimensão	Marca	Modelo	Comprimento
	Aço Corten	3,00x0,20x0,004m	(n.d.)	(n.d.)	243,53m
	Betão (pré-fabricado)	1,00x0,20x0,08m	(n.d.)	(n.d.)	120,99m
					364,52m


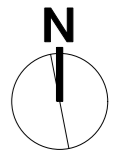


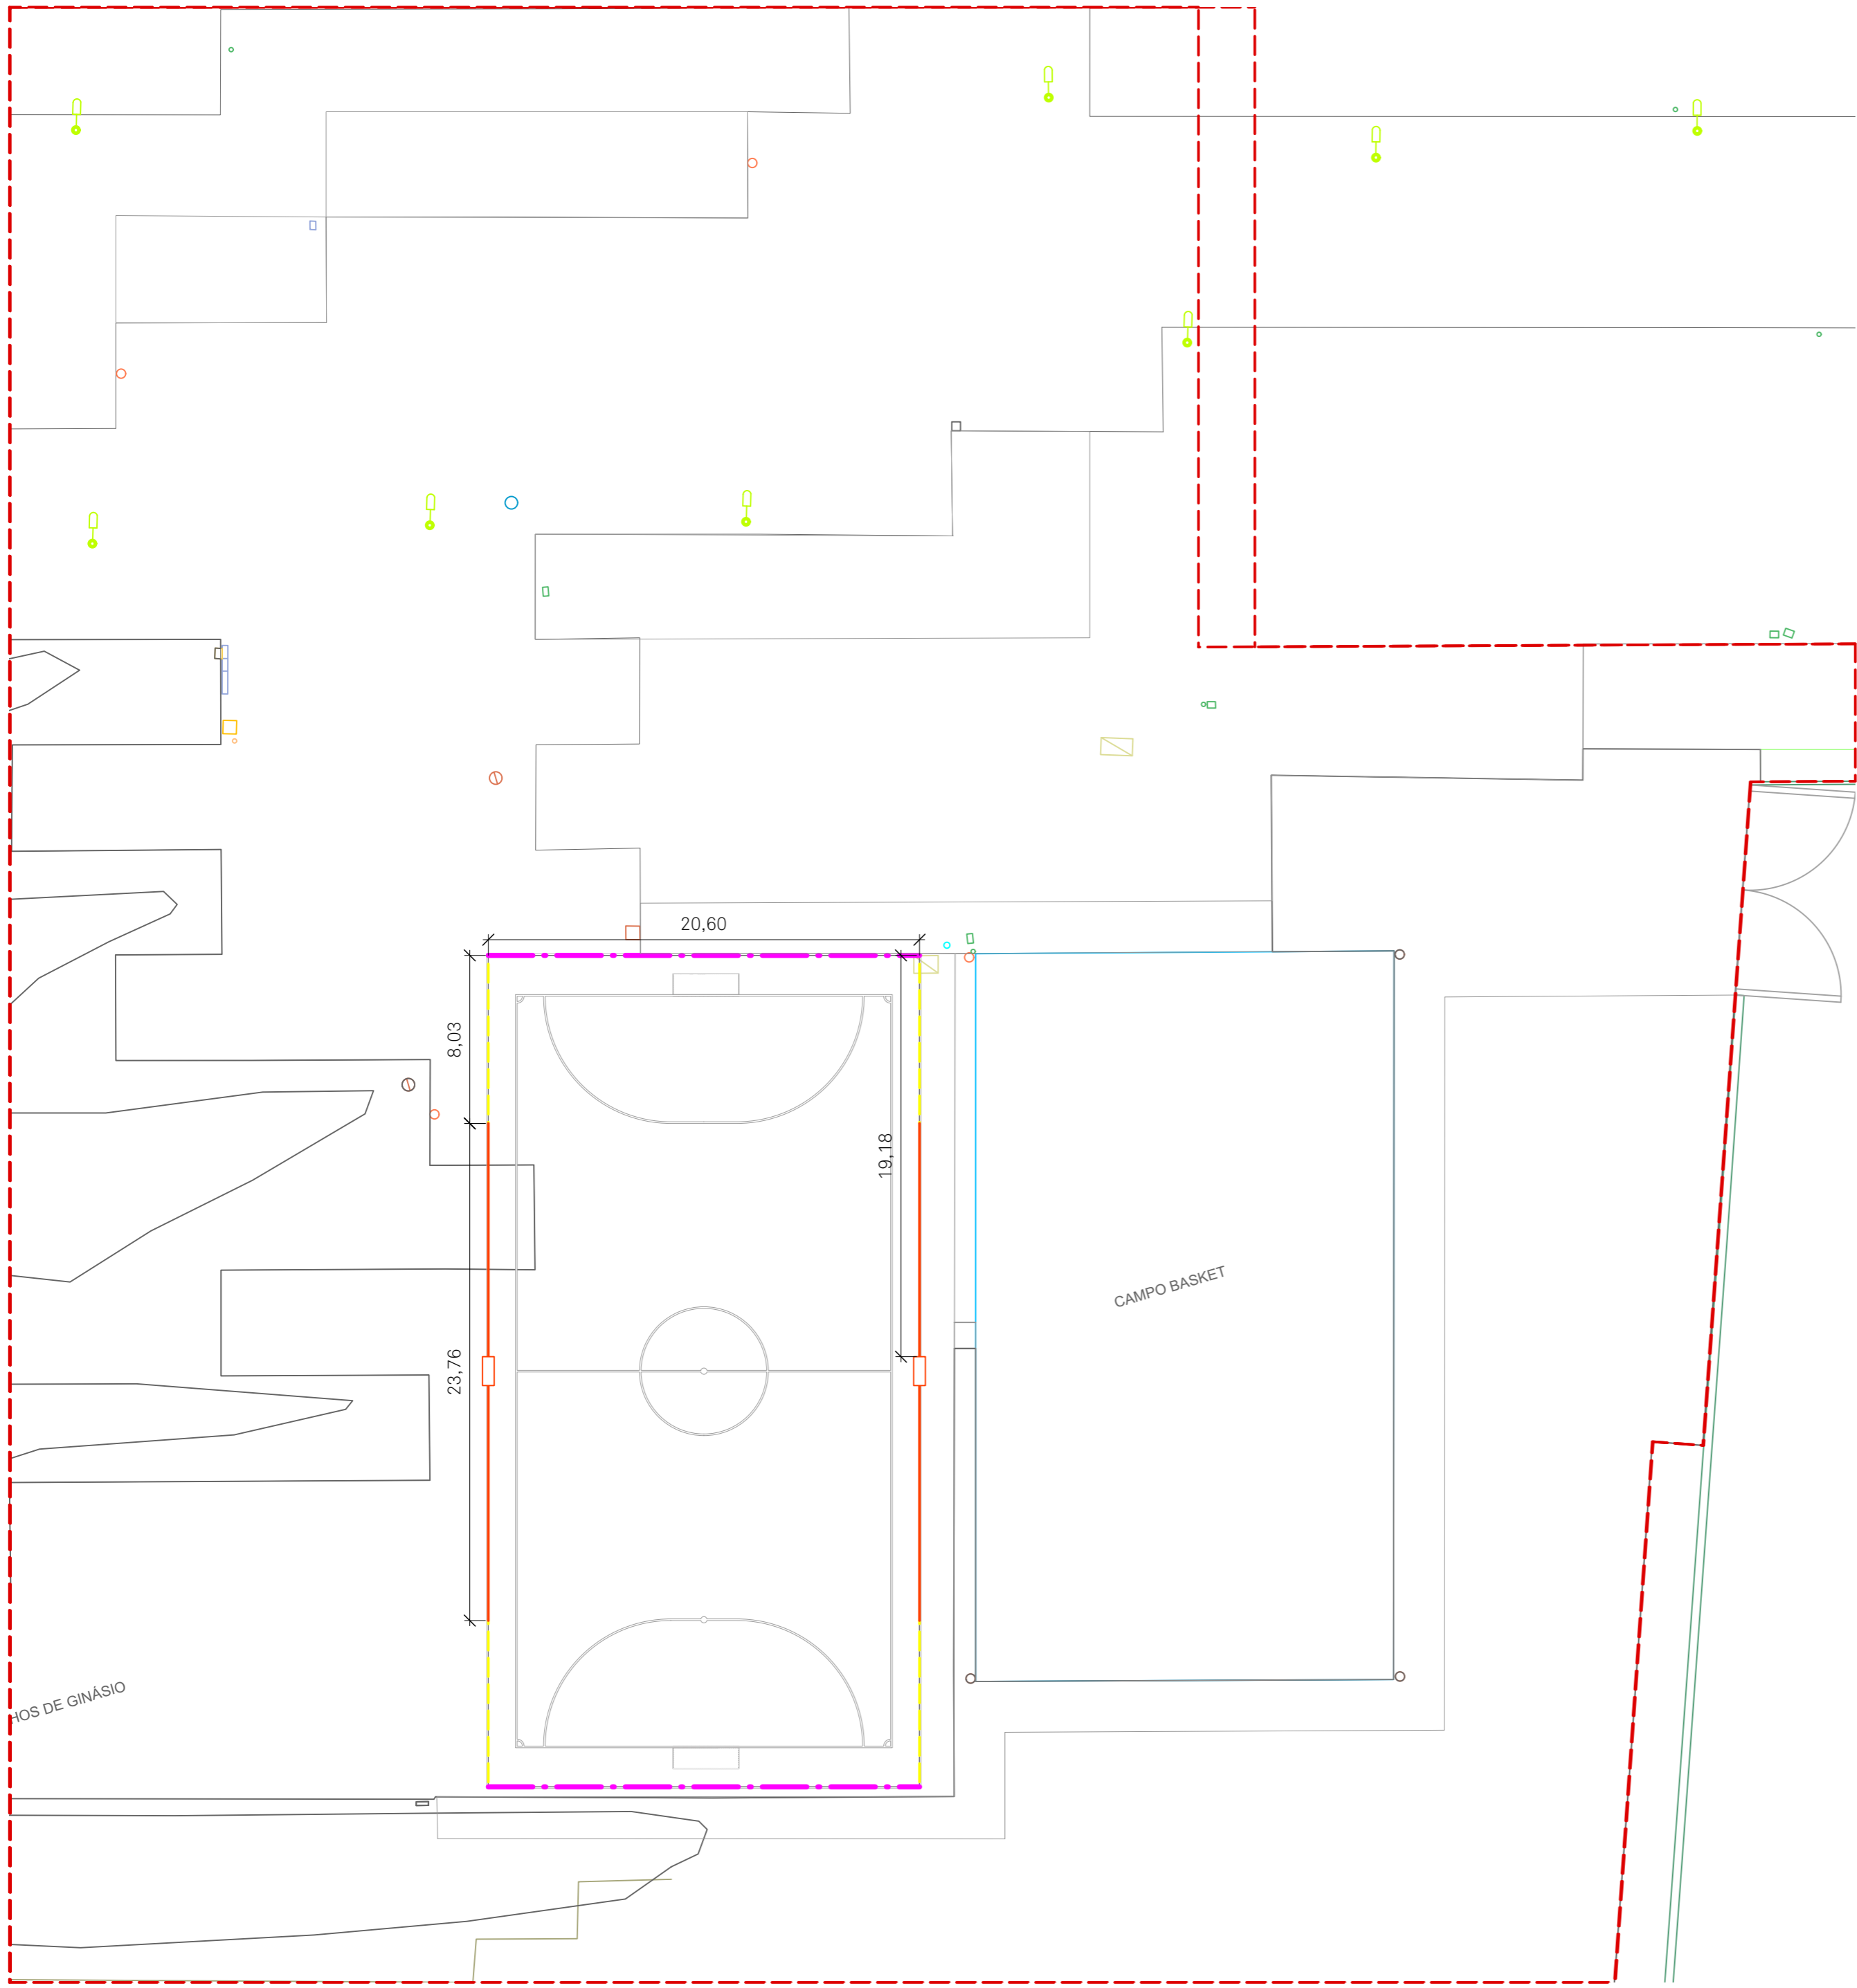

LEGENDA

- Vedação em polietileno e aço galvanizado - h:4m | 41,19 mL
- Vedação em aço galvanizado - h:2,5m | 31,96 mL
- Vedação em aço galvanizado com corrimão redondo - h:1m | 47,52 mL
- Porta metálica | 2un.
- Baliza de Futsal | 2 un.
- - - Limite da Área de Intervenção

| Limite da Área de Intervenção

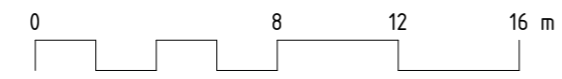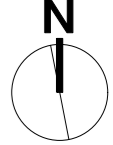


 www.af-engenharia.pt ger.af@af-engenharia.pt	Cliente Client Junta de Freguesia de Quarteira	Fase Phase Projeto de Execução	Data de Impressão Print Date 13/12/2024	Folha n.º Sheet n.º 9
	Projeto Project Qualificação do Passeio das Dunas	Designação Sheet Name Plano de Elem. Construídos e Mob. Urbano	Coordenador de Projeto Project Coordinator APAP 1027	Data Date Outubro 2024
Localização Location Passoio das Dunas, Quarteira, Loulé	Autor do Projeto Project Author João Rodrigues	Coordenador de Projeto Project Coordinator André Farinha	O.E. O.E. 51617	Assinatura

Este desenho é propriedade dos seus autores e não pode ser reproduzido, divulgado ou copiado, no todo ou em parte, sem autorização. Reservados todos os direitos pela legislação em vigor. Decreto-Lei n.º 63/85

- ▼ _ALA00
 - ARCHITECTURE_2d
 - ARCHITECTURE_3d
 - BASE
 - DRAFT
 - DRAFT_JR
 - FENCE
 - GUARDRAIL
 - LEV_TOPO_BARRETE
 - LEV_TOPO_DECK
 - LEV_TOPO_SISTEMA_DUNAR
 - LIMIT
 - LIMITE
 - SERVIDÃO_ADM
- ▼ _ALA01
 - LOCUS_exist
 - LOCUS_prop
 - SITE_MODEL
 - STAKES_arch
 - STAKES_exist
 - STAKES_prop
- ▼ _ALA02
 - ANNOTATIONS
 - COTAS_PLANIMETRICAS
 - DIMENSIONS
 - STAKES_COORDINATES
- ▼ _ALA03
 - BETÃO_POROSO
 - FITNESS_SBR_20
 - LANCIL_8_20
 - PAV_A_APROVEITAR
 - PAV_EXIST
 - TAGS
- ▼ _ALA04
 - PLANTS_SHURBS
 - PLANTS_TAGS
 - PLANTS_TREES
 - PLANTS_TREES_exist
- ▼ _ALA05
 - IRRIGATION
 - NOTES
 - PROTECTION_PIPE
- ▼ _ALA06
 - DRAINAGE_PIPE
 - SWALE_CENTERLINE
- ▶ _ALA07
- ▼ _ALA09
 - DETAILS
 - FILL
- ▼ _ALA10
 - SECTION_LINE
- ▼ _ALA11
 - MAINTENANCE
- ▼ _ALA12
 - SCHEMES
- ▼ _ALA13
 - LAYOUT
 - NORTH_SIGN
- 0
- ApoioPraia
- ArmárioElect
- ArmárioRedeÁgua
- ArmárioTecnico
- Aruam
- BaldeLixo
- BancoJardim
- BarcoPesca
- Bebedouro
- Caleira
- CampoBasket
- CampoFutebolPraia
- Canteiros
- CNMestra
- CNSecund
- CoberturaEstacionamento
- Codigos
- ConsExist

- ConsExist
- Corda
- COTAS
- CxInfÁgua
- CxInfSaneaPluv
- CxInfTelc
- CxInfElet
- CxInfSanea
- CxNidentificada
- CxRedeRega
- CxSeparador
- DeckMadeira
- DepositoFibra
- DispensadorSacosCaes
- EcoPonto
- EscadaMadeira
- EstacionamentoBicicletas
- GabiosBaixoTalude
- GrelhaMetálica
- GuardaMetálica
- IluminaçãoPublica
- InfÁgua
- InfSaneaPluv
- InfGas
- InfSanea
- ▼ Irrigation
 - Outlet
 - Drip Line
 - Report Information
 - Calculated
 - Designed
- Lancil
- Legenda
- LimitePavimento
- LimitePavimentoCanteiro
- LINHAS
- MáquinaTicket
- Muro
- None
- Norte
- Numero
- Paliçada
- PAREDES
- PavimentoEmborrachado
- PenteTalude
- PinoMetálico
- ▶ Plants
- Portão
- PtCota
- Quadricula
- RedeInfIncendios
- SinalRedeWifi
- SinalTransito
- ▶ Site
 - Taludes
 - TaludesCotencão
 - Toponimia
 - TxCota
 - Vedação

 ANDRÉ FARINHA ENGENHARIA <small>www.af-engenharia.pt geral@af--engenharia.pt</small>	Cliente Client Junta de Freguesia de Quarteira	Fase Phase Projeto de Execução	Folha n.º Sheet n.º 12
	Projecto Project Qualificação do Passeio das Dunas	Data de Impressão Plot Date 13/12/2024	Data Date Outubro 2024
Localização Location Passeio das Dunas, Quarteira, Loulé	Designação Sheet Name APAP 1027	Coordenador do Projeto Project Coordinator André Farinha	Assinatura O.E. 51617